

A-3	
L.P.	pomieszczenie
1.	komunikacja
2.	łazienka
3.	pokój dzienny
4.	aneks kuchenny
5.	pokój
razem pow. użytkowa (m ²)	

B-3	
L.P.	pomieszczenie
1.	komunikacja
2.	pokój dzienny
3.	pokój kuchenny
4.	aneks kuchenny
5.	pokój
6.	garderoba
razem pow. użytkowa (m ²)	

C-3	
L.P.	pomieszczenie
1.	komunikacja
2.	łazienka
3.	pokój dzienny
4.	aneks kuchenny
5.	pokój
6.	pokój
7.	garderoba
razem pow. użytkowa (m ²)	

D-3	
L.P.	pomieszczenie
1.	komunikacja
2.	łazienka
3.	pokój dzienny
4.	aneks kuchenny
5.	pokój
razem pow. użytkowa (m ²)	

E-3	
L.P.	pomieszczenie
1.	komunikacja
2.	łazienka
3.	pokój dzienny
4.	aneks kuchenny
5.	pokój
6.	garderoba
razem pow. użytkowa (m ²)	

F-3	
L.P.	pomieszczenie
1.	komunikacja
2.	łazienka
3.	pokój dzienny
4.	aneks kuchenny
5.	pokój
6.	garderoba
razem pow. użytkowa (m ²)	

G-3	
L.P.	pomieszczenie
1.	komunikacja
2.	łazienka
3.	pokój dzienny
4.	aneks kuchenny
5.	pokój
razem pow. użytkowa (m ²)	


H-3	
L.P.	pomieszczenie
1.	komunikacja
2.	łazienka
3.	pokój dzienny
4.	aneks kuchenny
5.	pokój
razem pow. użytkowa (m ²)	

I-3	
L.P.	pomieszczenie
1.	komunikacja
2.	łazienka
3.	pokój dzienny
4.	aneks kuchenny
5.	pokój
razem pow. użytkowa (m ²)	

J-3	
L.P.	pomieszczenie
1.	komunikacja
2.	łazienka
3.	pokój dzienny
4.	aneks kuchenny
5.	pokój
razem pow. użytkowa (m ²)	

K-3	
L.P.	pomieszczenie
1.	komunikacja
2.	łazienka
3.	pokój dzienny
4.	aneks kuchenny
5.	pokój
6.	garderoba
razem pow. użytkowa (m ²)	

L-3	
L.P.	pomieszczenie
1.	komunikacja
2.	łazienka
3.	pokój dzienny
4.	aneks kuchenny
5.	pokój
6.	garderoba
razem pow. użytkowa (m ²)	

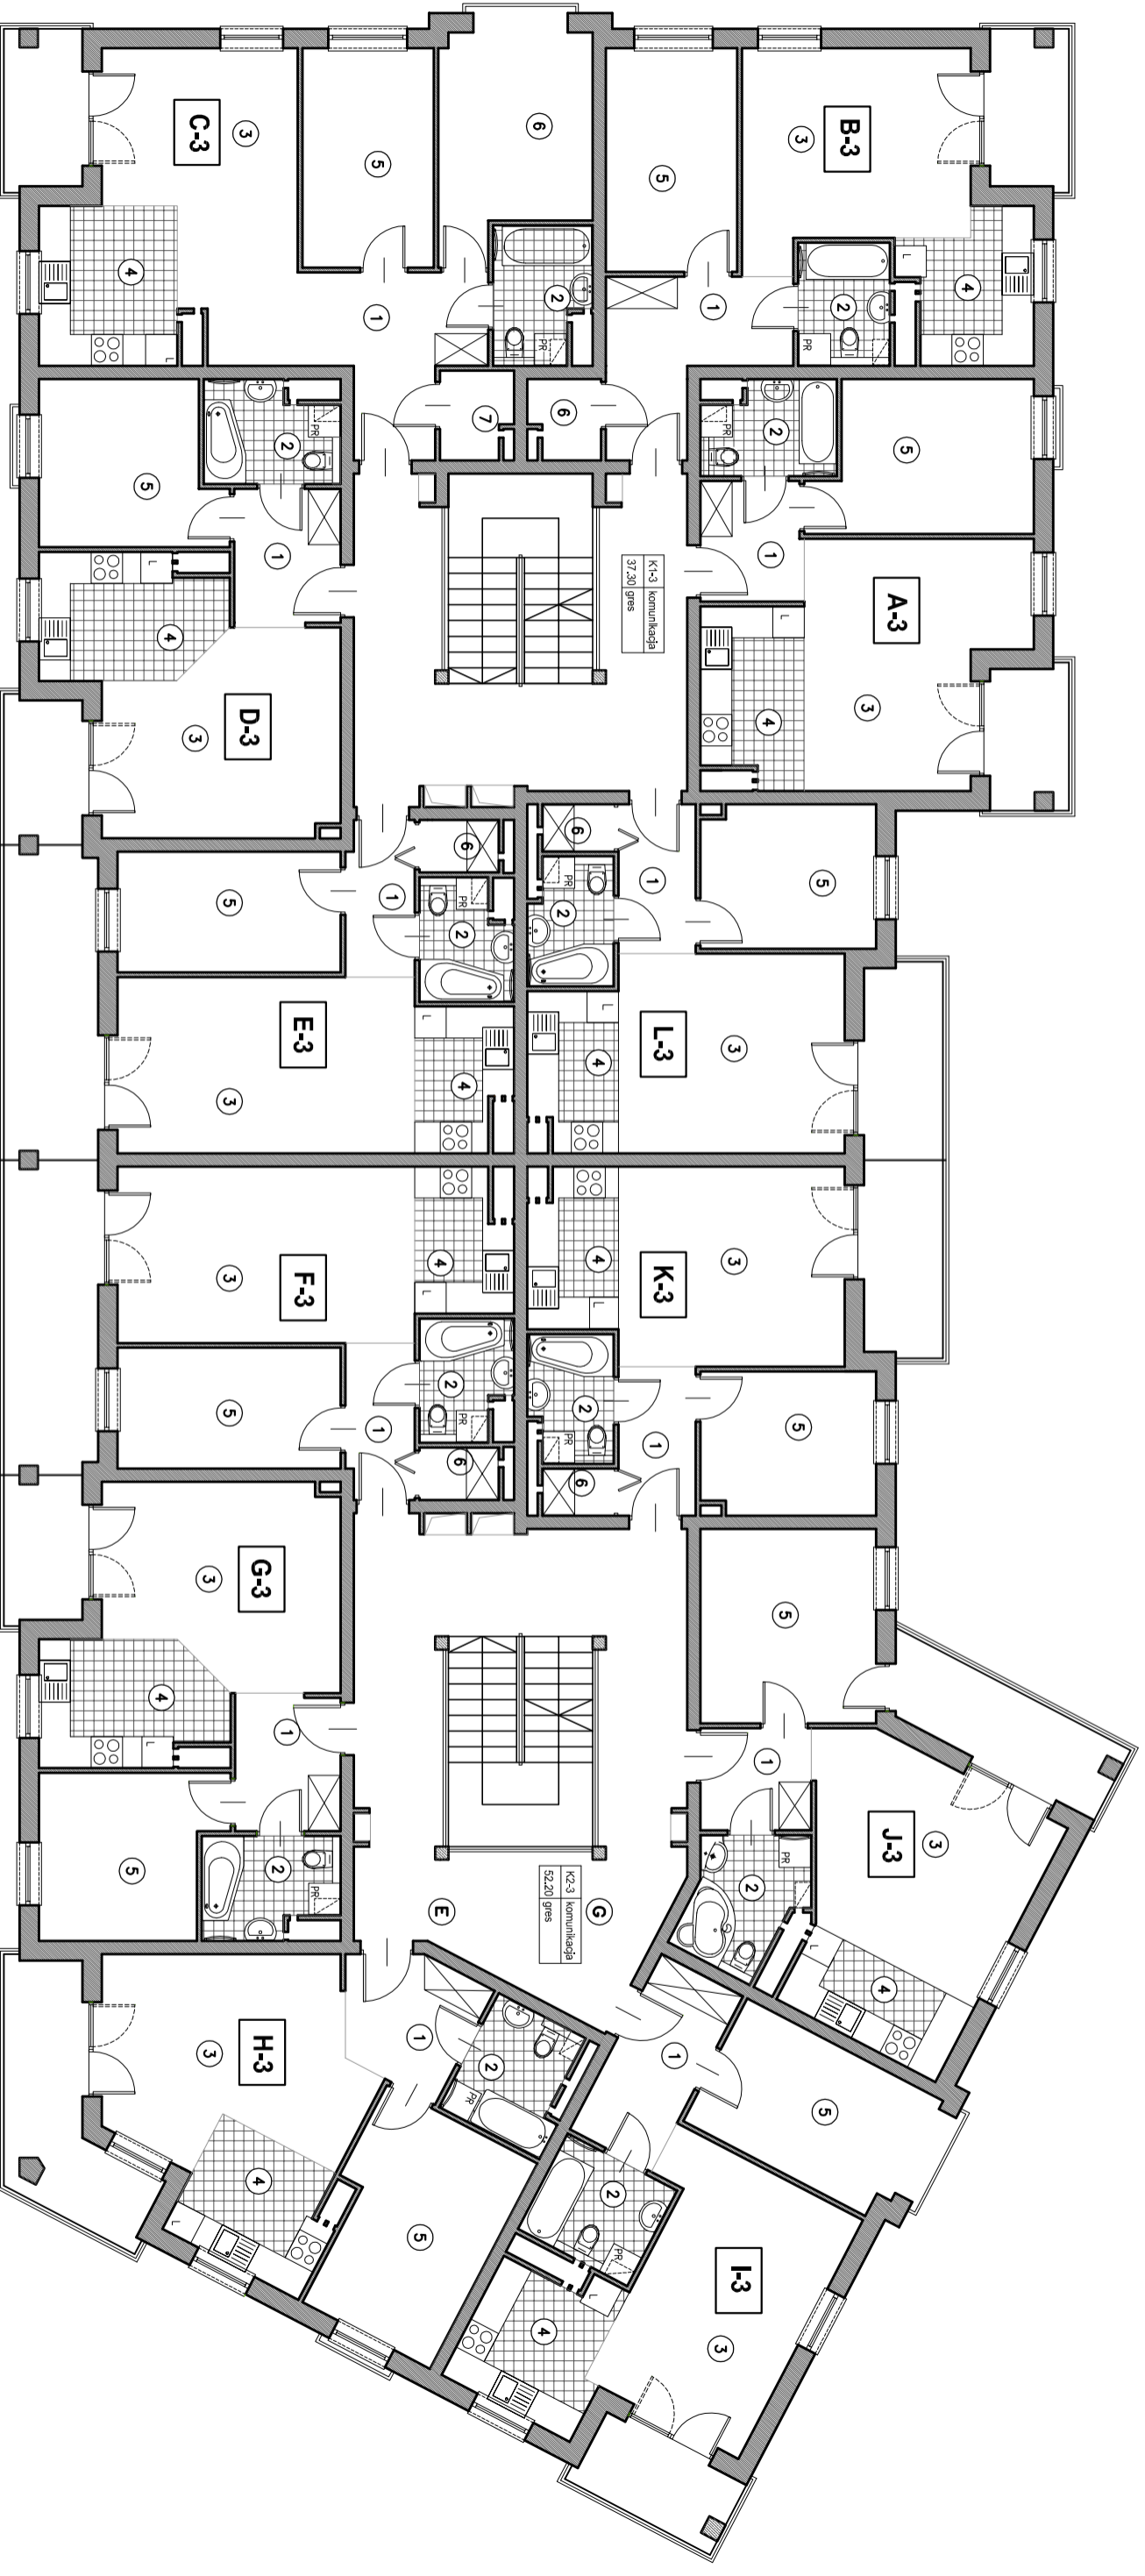

K1-3 komunikacja
37,30 gres

K2-3 komunikacja
52,20 gres