

L.P.	pomieszczenie	posadzka	pow.-(m ²)
1.	komunikacja	panele drewnopod.	4.41
2.	aneks kuchenny	terakota	6.52
3.	pokój dzienny	panele drewnopod.	17.51
4.	pokój	panele drewnopod.	11.64
6.	łazienka	terakota	4.11
razem pow. użytkowa (m ²)			44.19

L.P.	pomieszczenie	posadzka	pow.-(m ²)
1.	komunikacja	panele drewnopod.	8.72
2.	pokój	panele drewnopod.	10.27
3.	pokój dzienny	panele drewnopod.	16.32
4.	aneks kuchenny	terakota	6.55
5.	łazienka	terakota	4.01
6.	garderoba	terakota	2.10
razem pow. użytkowa (m ²)			47.97

L.P.	pomieszczenie	posadzka	pow.-(m ²)
1.	komunikacja	panele drewnopod.	9.06
2.	aneks kuchenny	terakota	7.86
3.	pokój dzienny	panele drewnopod.	17.61
4.	pokój	panele drewnopod.	10.23
5.	pokój	panele drewnopod.	11.52
6.	łazienka	terakota	4.26
7.	garderoba	terakota	2.32
razem pow. użytkowa (m ²)			62.86

L.P.	pomieszczenie	posadzka	pow.-(m ²)
1.	komunikacja	panele drewnopod.	5.19
2.	pokój dzienny	panele drewnopod.	16.01
3.	aneks kuchenny	terakota	7.91
4.	pokój	panele drewnopod.	10.58
5.	łazienka	terakota	4.40
razem pow. użytkowa (m ²)			44.09

L.P.	pomieszczenie	posadzka	pow.-(m ²)
1.	komunikacja	panele drewnopod.	3.74
2.	aneks kuchenny	terakota	4.89
3.	pokój dzienny	panele drewnopod.	18.68
4.	pokój	panele drewnopod.	9.61
5.	garderoba	terakota	1.46
6.	łazienka	terakota	3.94
razem pow. użytkowa (m ²)			42.32


L.P.	pomieszczenie	posadzka	pow.-(m ²)
1.	komunikacja	panele drewnopod.	3.74
2.	aneks kuchenny	terakota	4.89
3.	pokój dzienny	panele drewnopod.	18.68
4.	pokój	panele drewnopod.	9.61
5.	garderoba	terakota	1.46
6.	łazienka	terakota	3.94
razem pow. użytkowa (m ²)			42.32

L.P.	pomieszczenie	posadzka	pow.-(m ²)
1.	komunikacja	panele drewnopod.	5.19
2.	pokój dzienny	panele drewnopod.	16.01
3.	aneks kuchenny	terakota	7.91
4.	pokój	panele drewnopod.	10.49
5.	łazienka	terakota	4.47
razem pow. użytkowa (m ²)			44.07

L.P.	pomieszczenie	posadzka	pow.-(m ²)
1.	komunikacja	panele drewnopod.	9.06
2.	aneks kuchenny	terakota	9.06
3.	pokój dzienny	panele drewnopod.	7.86
4.	pokój	panele drewnopod.	17.61
5.	pokój	panele drewnopod.	10.23
6.	łazienka	terakota	4.26
7.	garderoba	terakota	2.32
razem pow. użytkowa (m ²)			62.86

L.P.	pomieszczenie	posadzka	pow.-(m ²)
1.	komunikacja	panele drewnopod.	8.72
2.	pokój	panele drewnopod.	10.27
3.	pokój dzienny	panele drewnopod.	16.32
4.	aneks kuchenny	terakota	6.55
5.	łazienka	terakota	4.01
6.	garderoba	terakota	2.10
razem pow. użytkowa (m ²)			47.97

L.P.	pomieszczenie	posadzka	pow.-(m ²)
1.	komunikacja	panele drewnopod.	4.10
2.	aneks kuchenny	terakota	6.52
3.	pokój dzienny	panele drewnopod.	17.51
4.	pokój	panele drewnopod.	11.64
6.	łazienka	terakota	4.11
razem pow. użytkowa (m ²)			43.88

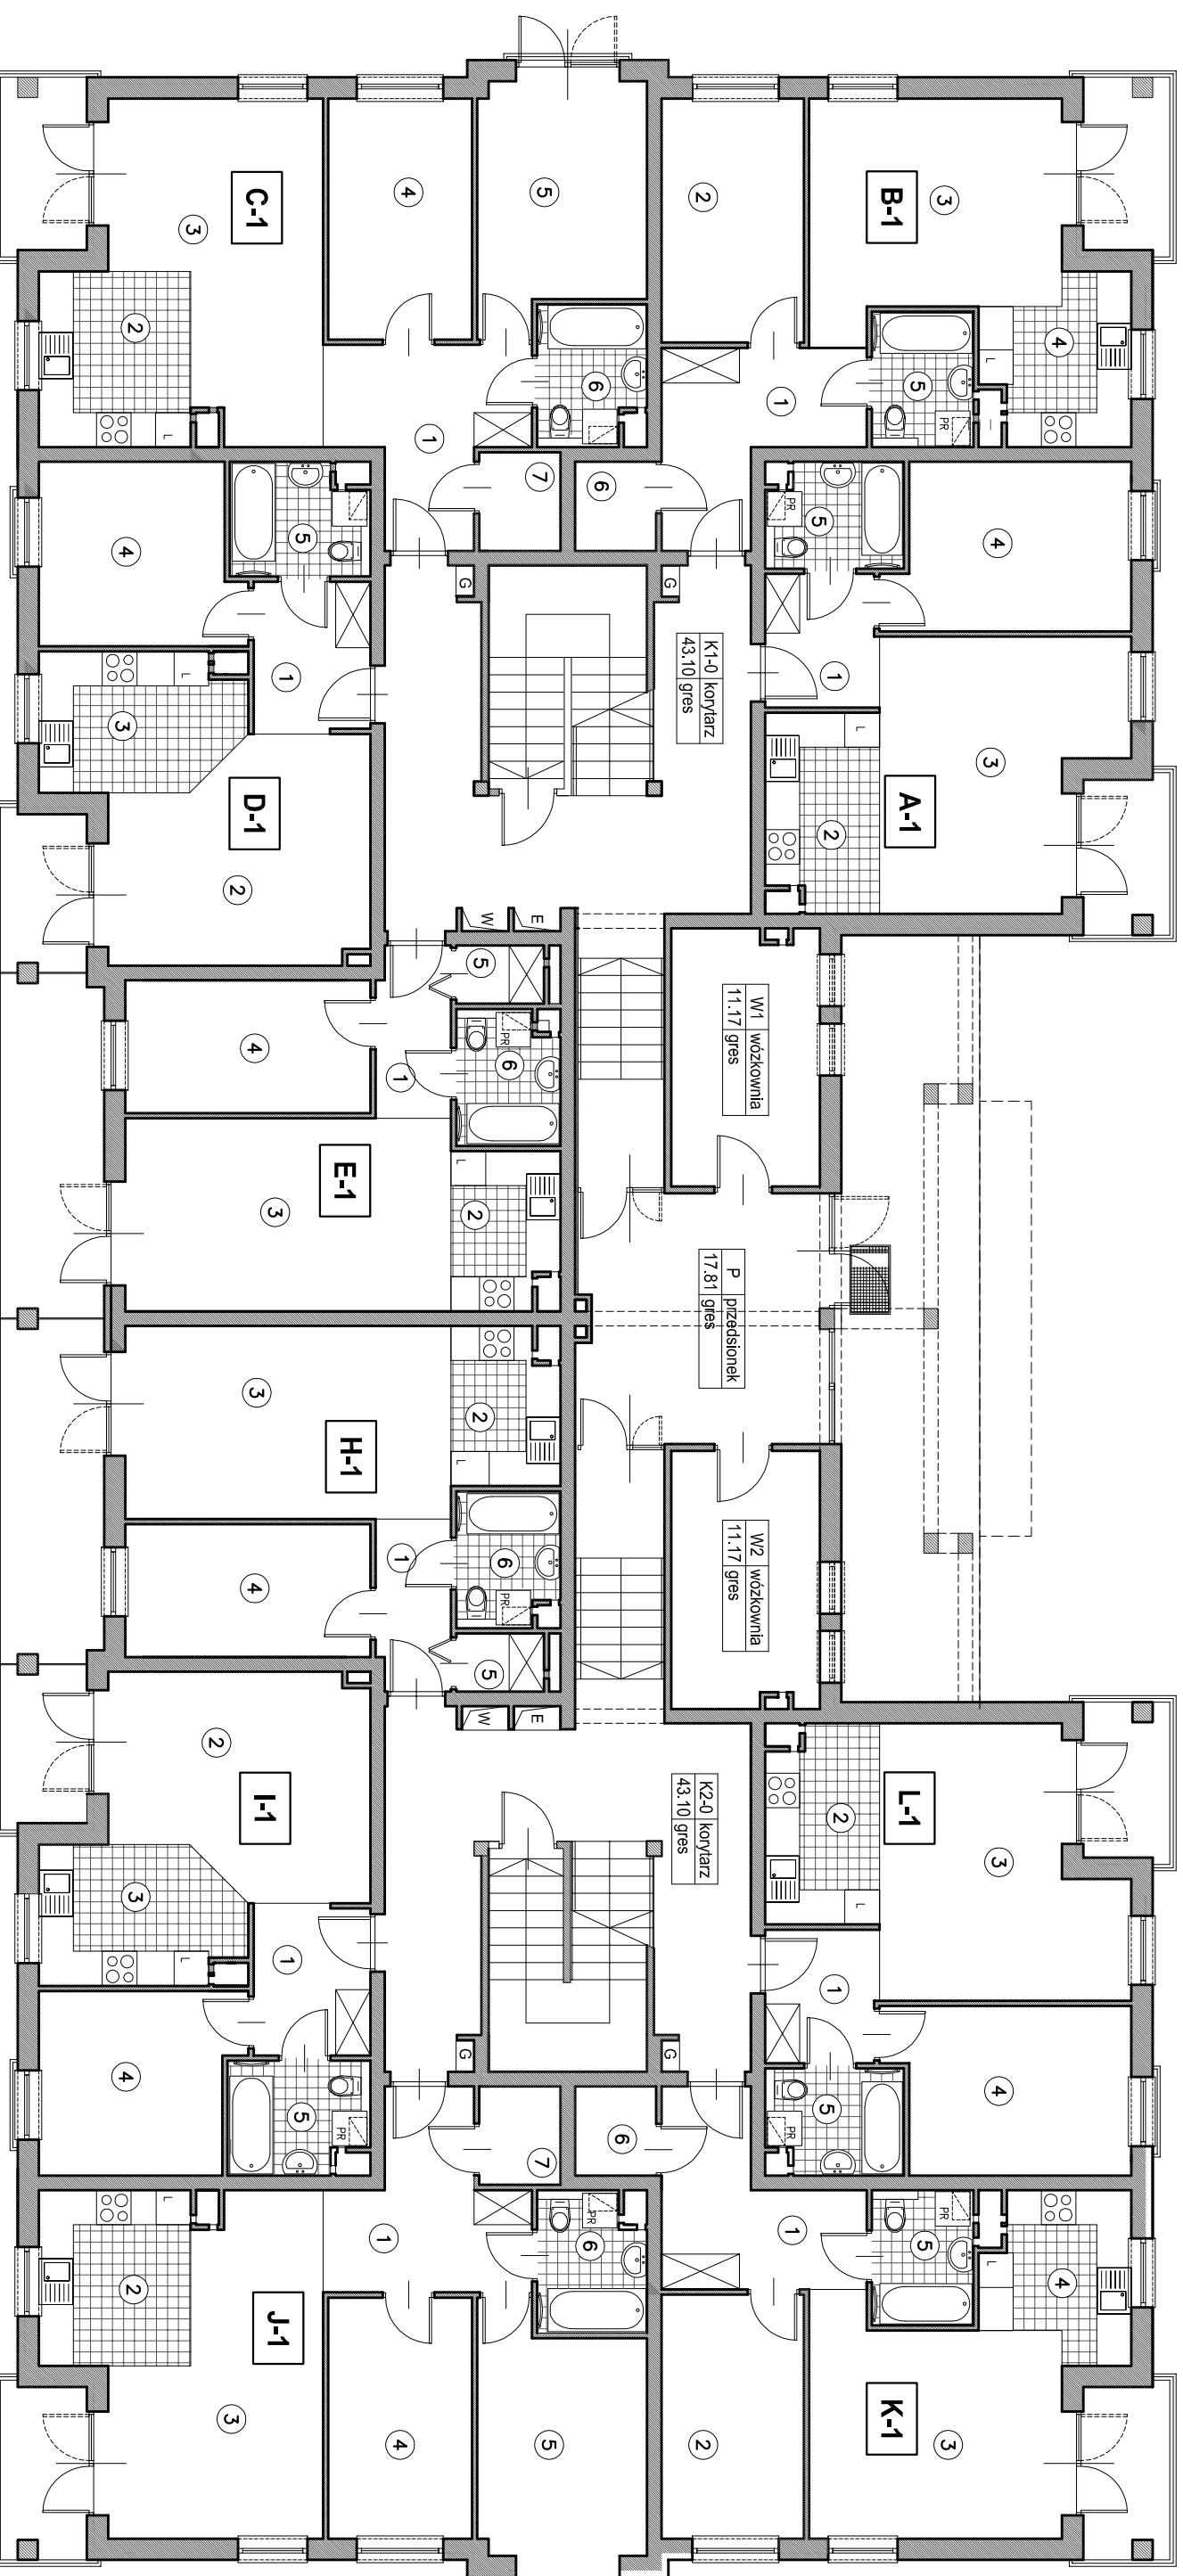

budynek 3-A1

RZUT PARTERU