


L.P.	ZESTAWIENIE POMIESZCZEŃ GOSPODARCZYCH	posadzka	pow.-(m <sup>2</sup> )
1.	pom. gospodarcze	posadzka betonowa	2,31
2.	pom. gospodarcze	posadzka betonowa	1,73
3.	pom. gospodarcze	posadzka betonowa	1,73
4.	pom. gospodarcze	posadzka betonowa	1,73
5.	pom. gospodarcze	posadzka betonowa	1,73
6.	pom. gospodarcze	posadzka betonowa	1,73
7.	pom. gospodarcze	posadzka betonowa	2,07
8.	pom. wodomierza	posadzka betonowa	2,07
9.	pom. gospodarcze	posadzka betonowa	2,07
10.	pom. gospodarcze	posadzka betonowa	2,07

L.P.	ZESTAWIENIE POMIESZCZEŃ GOSPODARCZYCH	posadzka	pow.-(m <sup>2</sup> )
11.	pom. gospodarcze	posadzka betonowa	2,48
12.	pom. gospodarcze	posadzka betonowa	1,80
13.	pom. gospodarcze	posadzka betonowa	2,00
14.	pom. gospodarcze	posadzka betonowa	2,00
15.	pom. gospodarcze	posadzka betonowa	2,00
16.	pom. gospodarcze	posadzka betonowa	1,76
17.	pom. gospodarcze	posadzka betonowa	3,83
18.	pom. gospodarcze	posadzka betonowa	5,34
19.	pom. gospodarcze	posadzka betonowa	1,85
Pp	pom. porządkowe	gres	1,64

L.P.	ZESTAWIENIE POMIESZCZEŃ GOSPODARCZYCH	posadzka	pow.-(m <sup>2</sup> )
20.	pom. gospodarcze	posadzka betonowa	2,10
21.	pom. gospodarcze	posadzka betonowa	2,15
22.	pom. gospodarcze	posadzka betonowa	2,15
23.	pom. gospodarcze	posadzka betonowa	1,91
24.	pom. gospodarcze	posadzka betonowa	1,83
25.	pom. gospodarcze	posadzka betonowa	2,06
26.	pom. gospodarcze	posadzka betonowa	2,06
27.	pom. gospodarcze	posadzka betonowa	2,07
28.	pom. gospodarcze	posadzka betonowa	2,05
29.	pom. gospodarcze	posadzka betonowa	1,85

L.P.	ZESTAWIENIE POMIESZCZEŃ GOSPODARCZYCH	posadzka	pow.-(m <sup>2</sup> )
30.	pom. gospodarcze	posadzka betonowa	5,34
31.	pom. gospodarcze	posadzka betonowa	3,83
32.	pom. gospodarcze	posadzka betonowa	1,80
33.	pom. gospodarcze	posadzka betonowa	2,00
34.	pom. gospodarcze	posadzka betonowa	2,00
35.	pom. gospodarcze	posadzka betonowa	2,00
36.	pom. gospodarcze	posadzka betonowa	1,76
37.	pom. gospodarcze	posadzka betonowa	2,48
38.	pom. gospodarcze	posadzka betonowa	2,07
39.	pom. gospodarcze	posadzka betonowa	2,07

L.P.	ZESTAWIENIE POMIESZCZEŃ GOSPODARCZYCH	posadzka	pow.-(m <sup>2</sup> )
40.	pom. gospodarcze	posadzka betonowa	2,07
41.	pom. gospodarcze	posadzka betonowa	2,07
W	pom. wodomierza	gres	2,31
42.	pom. gospodarcze	posadzka betonowa	1,73
43.	pom. gospodarcze	posadzka betonowa	1,73
44.	pom. gospodarcze	posadzka betonowa	1,73
45.	pom. gospodarcze	posadzka betonowa	1,73
46.	pom. gospodarcze	posadzka betonowa	1,73
razem pow. użytkowa (m <sup>2</sup> )			104,62

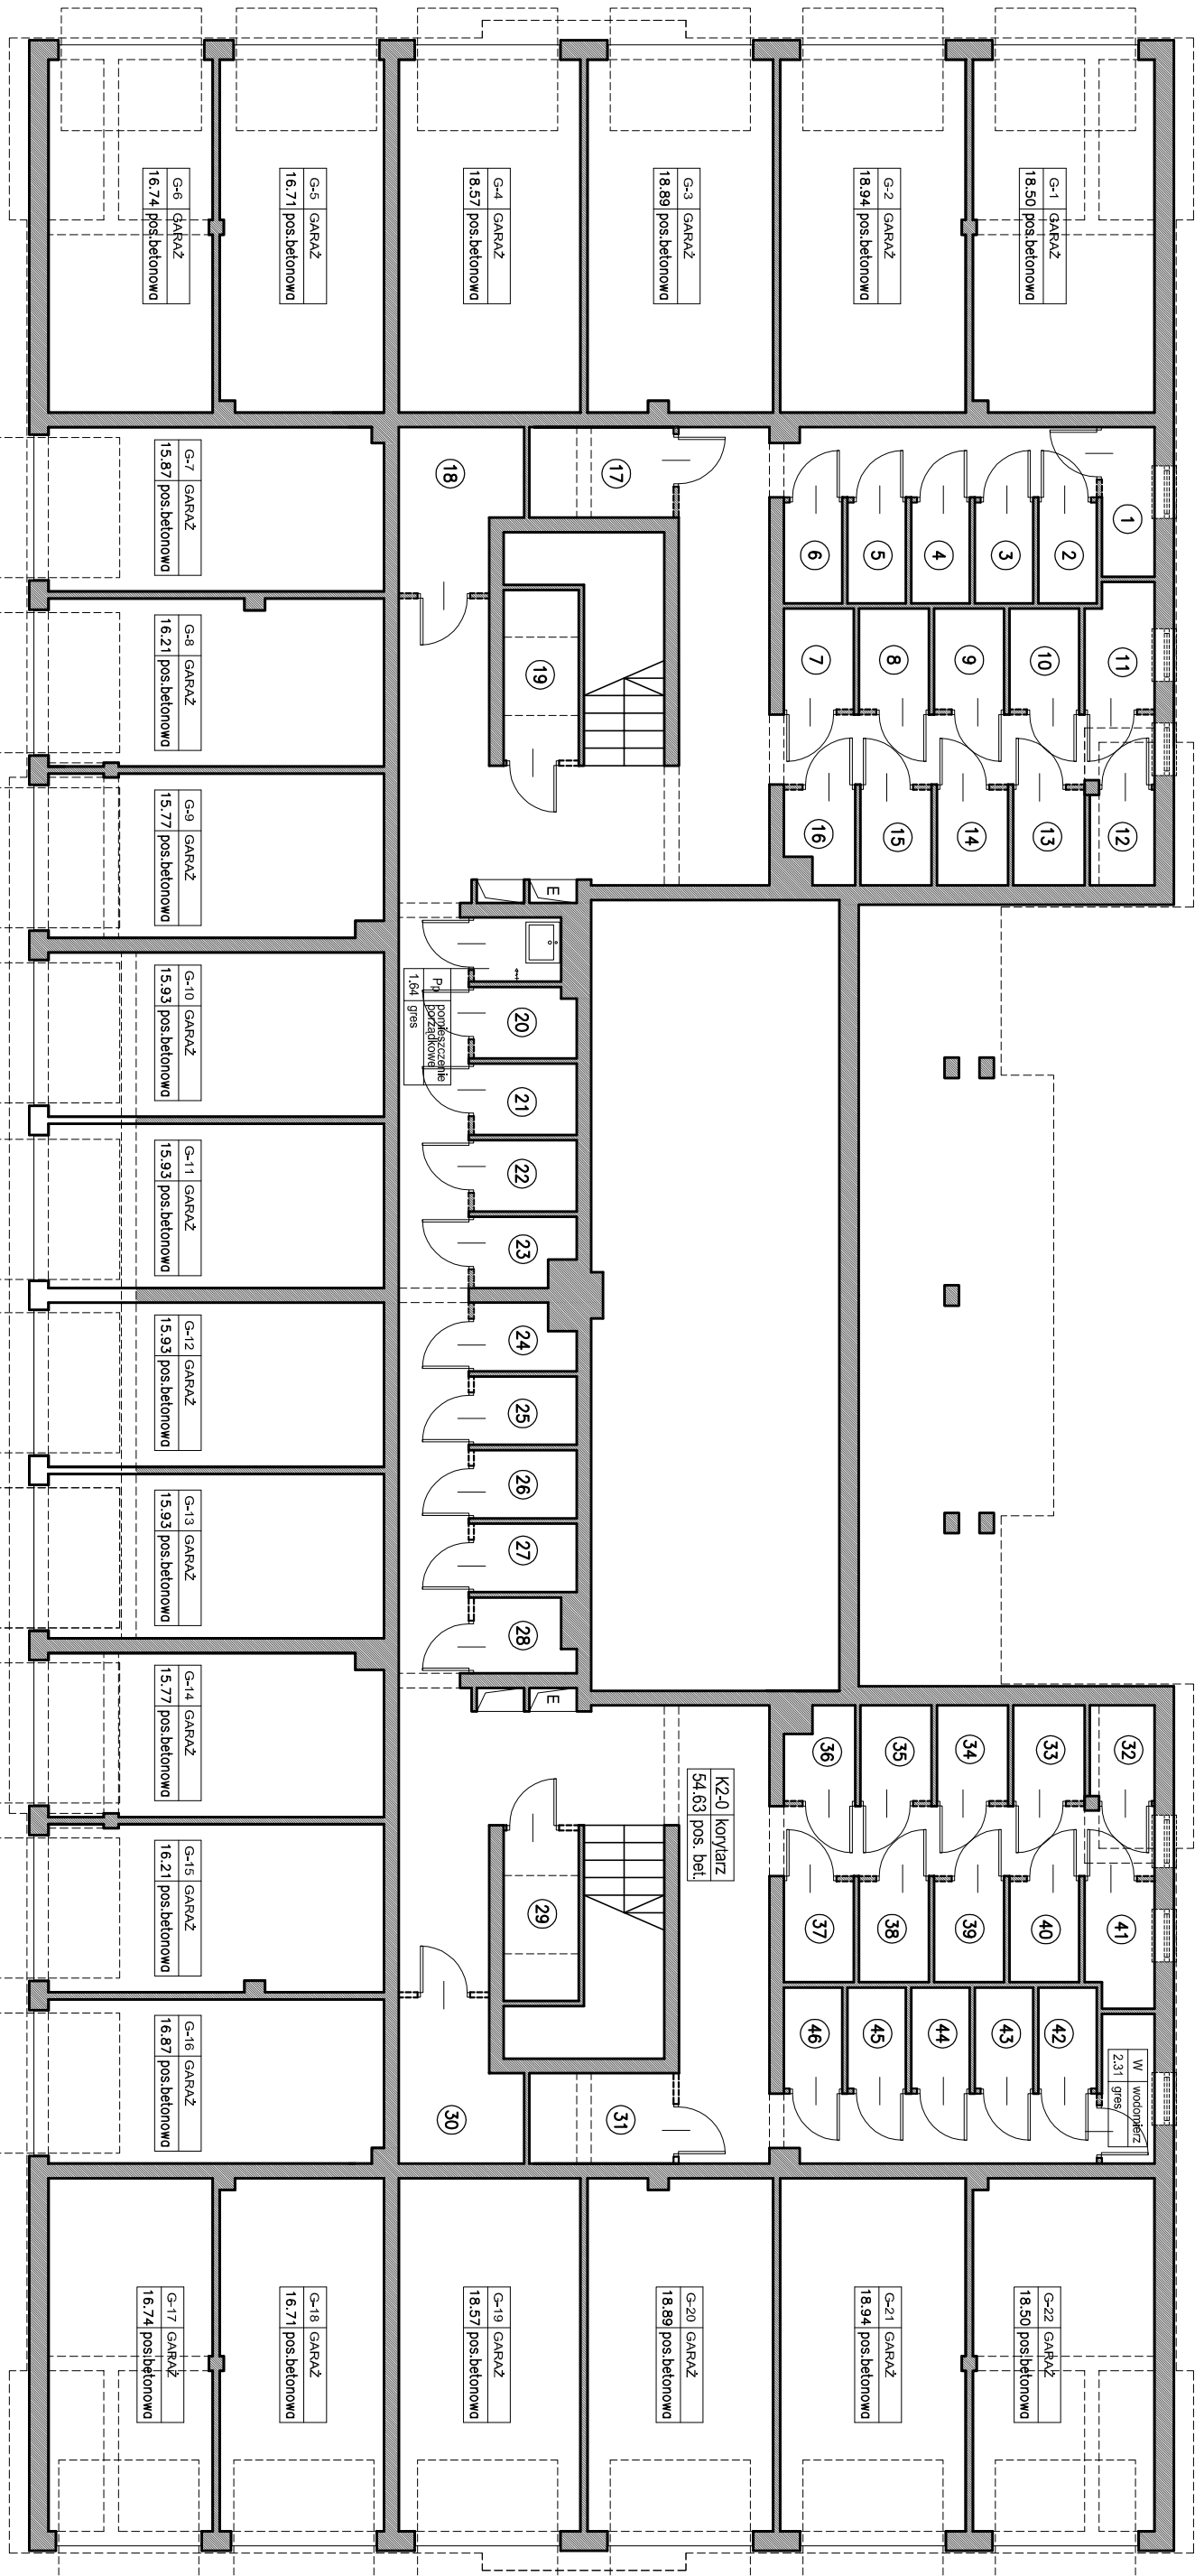

budynek 3-A1

RZUT PIWNIC