


**OSIEDLE "PSZCZELIN" BRWINÓW UL. PSZCZELIŃSKA 99
BUDYNEK 5-A3**

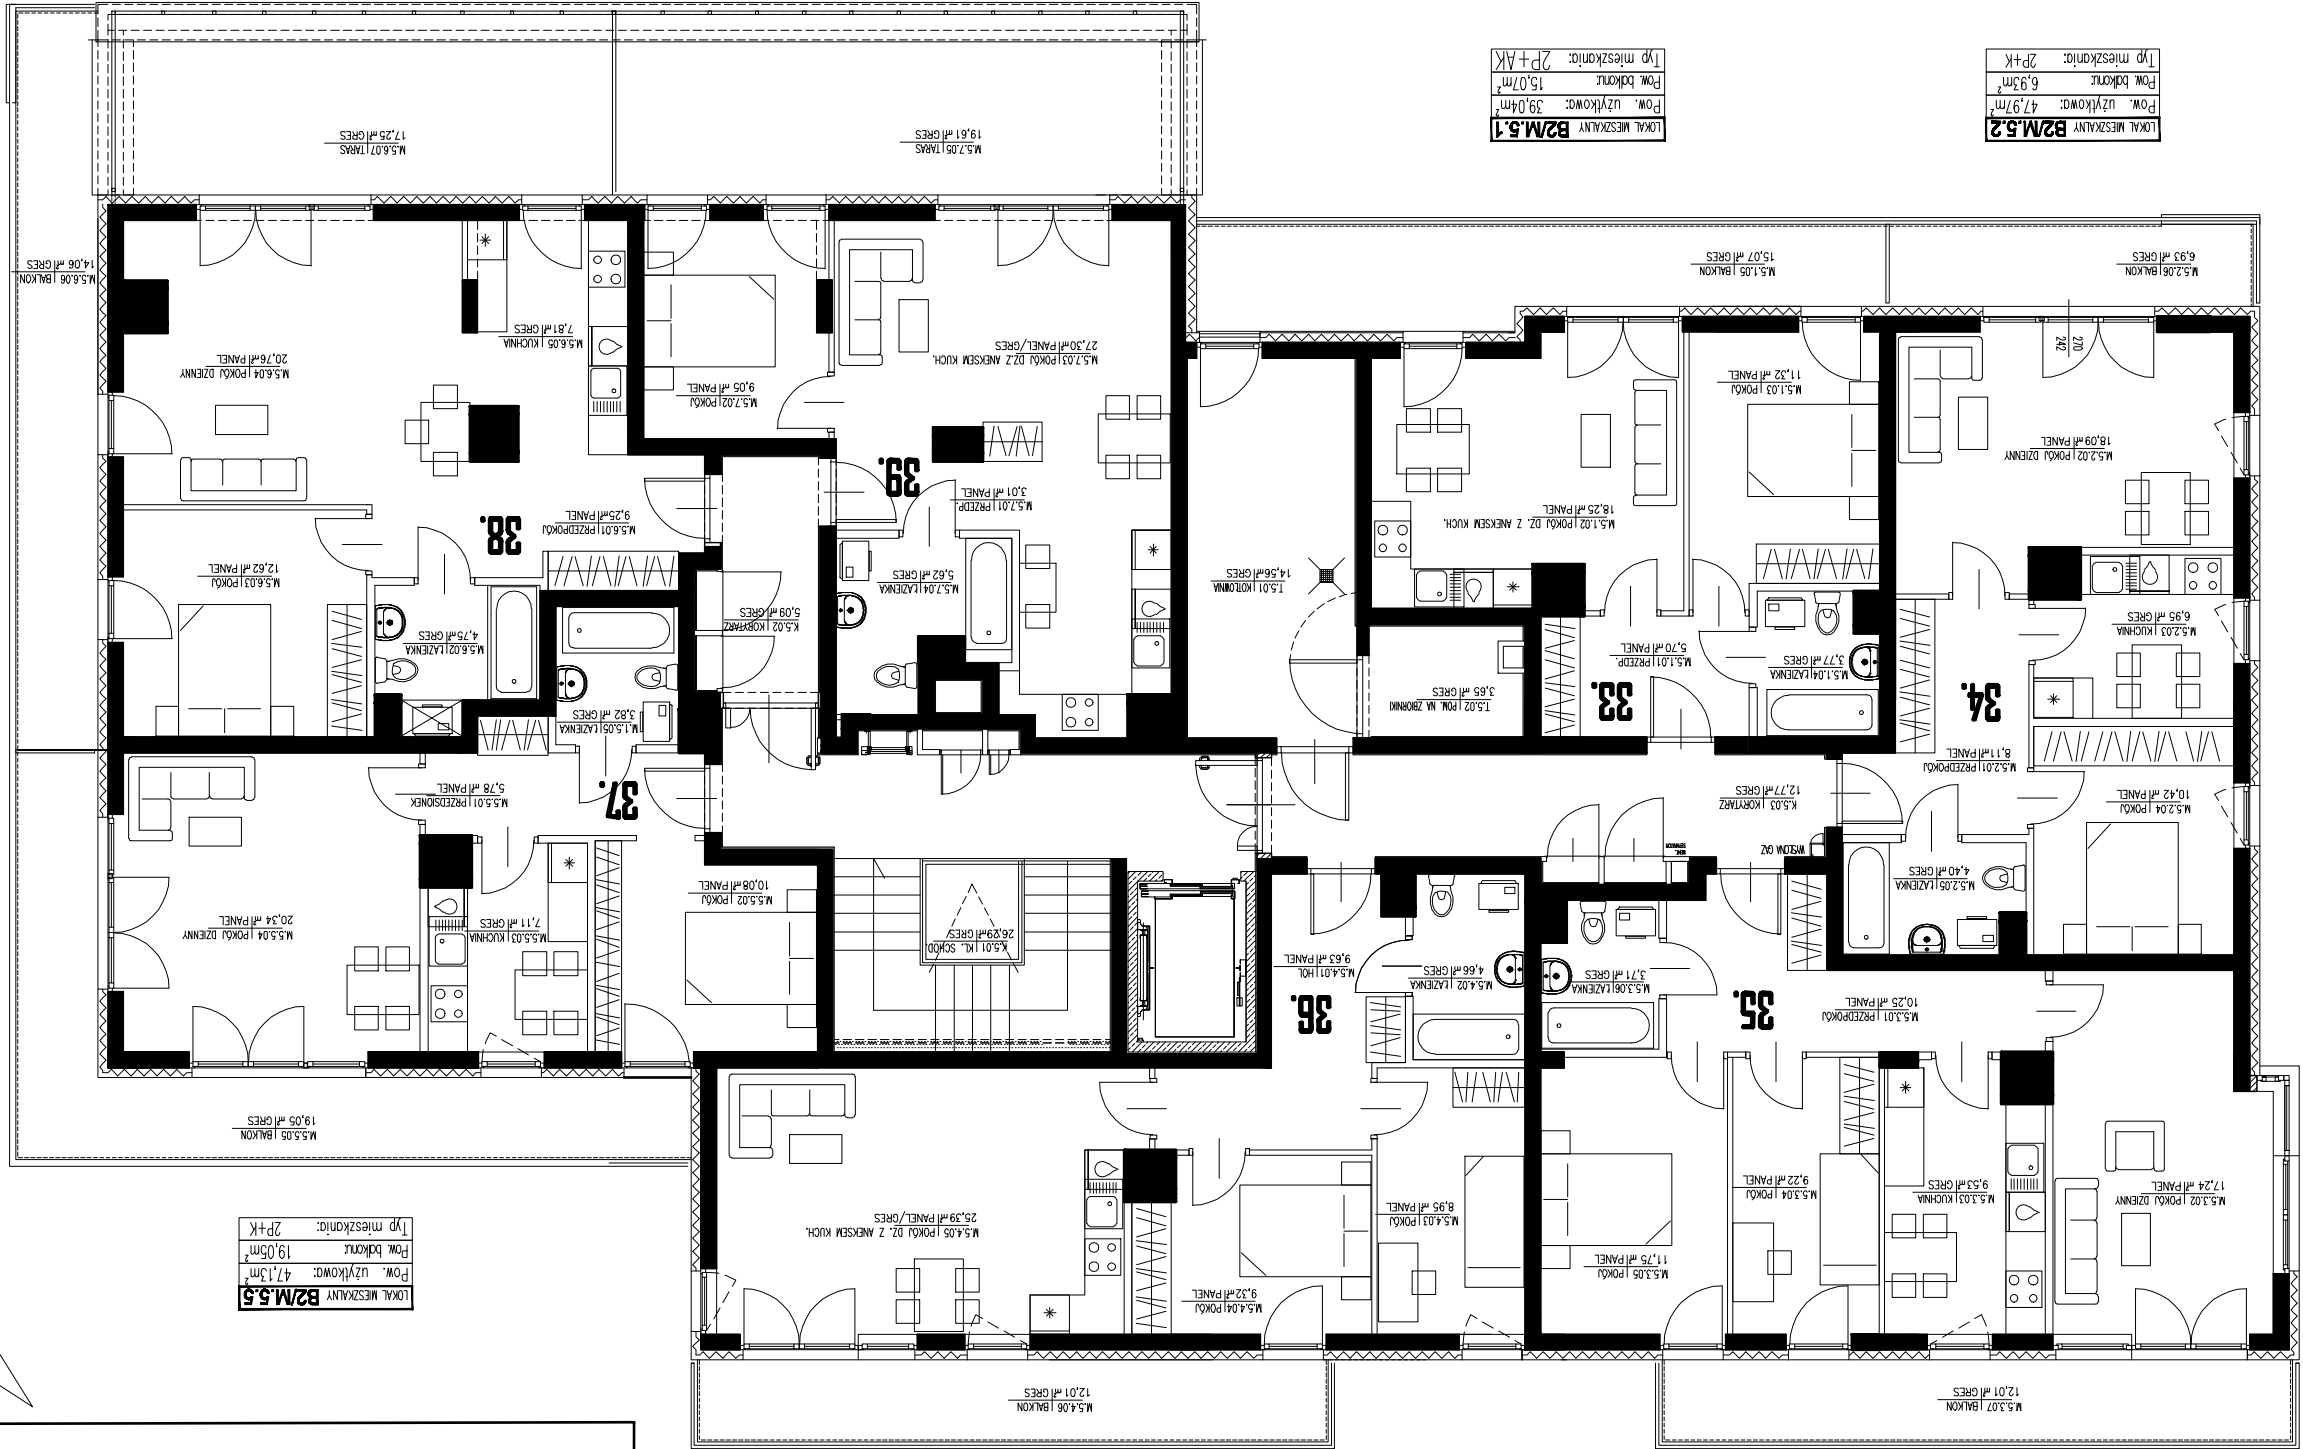

LOKAL MIESZKALNY B2/M.5.3
Pow. użytkowa: 61,71m²
Pow. balkon: 12,01m²
Typ mieszkania: 2P+K

LOKAL MIESZKALNY B2/M.5.4
Pow. użytkowa: 57,95m²
Pow. balkon: 12,01m²
Typ mieszkania: 2P+AK


LOKAL MIESZKALNY B2/M.5.5
Pow. użytkowa: 47,13m²
Pow. balkon: 19,05m²
Typ mieszkania: 2P+K

LOKAL MIESZKALNY B2/M.5.1
Pow. użytkowa: 39,04m²
Pow. balkon: 15,07m²
Typ mieszkania: 2P+AK

LOKAL MIESZKALNY B2/M.5.2
Pow. użytkowa: 47,97m²
Pow. balkon: 6,93m²
Typ mieszkania: 2P+K

LOKAL MIESZKALNY B2/M.5.7
Pow. użytkowa: 44,98m²
Pow. balkon: 19,61m²
Typ mieszkania: 2P+AK

LOKAL MIESZKALNY B2/M.5.6
Pow. użytkowa: 55,19m²
Pow. balkon: 14,08m²
Pow. taras: 17,25m²
Typ mieszkania: 2P+K

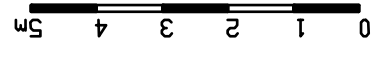

KONFIGURACJA 5

PROJEKTOWAŁ: **STUDIO ARCHITECTURA**
 ul. Wesoła 10, 01-643 Warszawa
 tel. 22 638 11 11, 22 638 11 12
 www.studioarchitektura.pl

WYKONAŁ: **STUDIO ARCHITECTURA**
 ul. Wesoła 10, 01-643 Warszawa
 tel. 22 638 11 11, 22 638 11 12
 www.studioarchitektura.pl

WYKONAŁ: **STUDIO ARCHITECTURA**
 ul. Wesoła 10, 01-643 Warszawa
 tel. 22 638 11 11, 22 638 11 12
 www.studioarchitektura.pl