


OSIEDLE "PSZCZELIN"

Brwinów ul. Pszczelińska 99

Budynek 4-A1
Kondygnacja 1

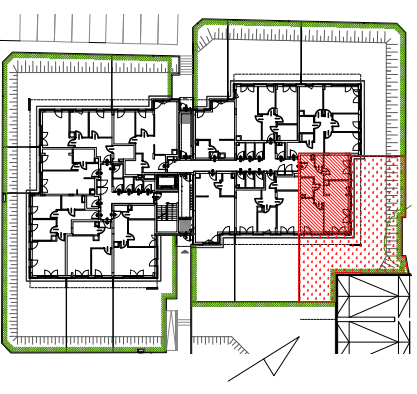


LOKAL MIESZKALNY	B1/M.1.10
Pow. użytkowa:	59,50m ²
Pow. ogółki:	160,00m ²
Typ mieszkańca:	3P+AK

P.P.B "EKO-BUD"
Sp. z o.o. i Wspólnicy
Spółka Komandytowa



Biurowiec Sprzedaży
05-840 Brwinów ul. Pszczelińska 99B/1
tel/fax 22 729 78 39, 607 358 878
mail: poczta@ekobud.com
www.ekobud.com
www.facebook.com/ppb.ekobud

Biurowiec Architektoniczne
MA ARCHITEKCI
02-361 Warszawa ul. Przemyska 11a/27
maarchitekci@gmail.com

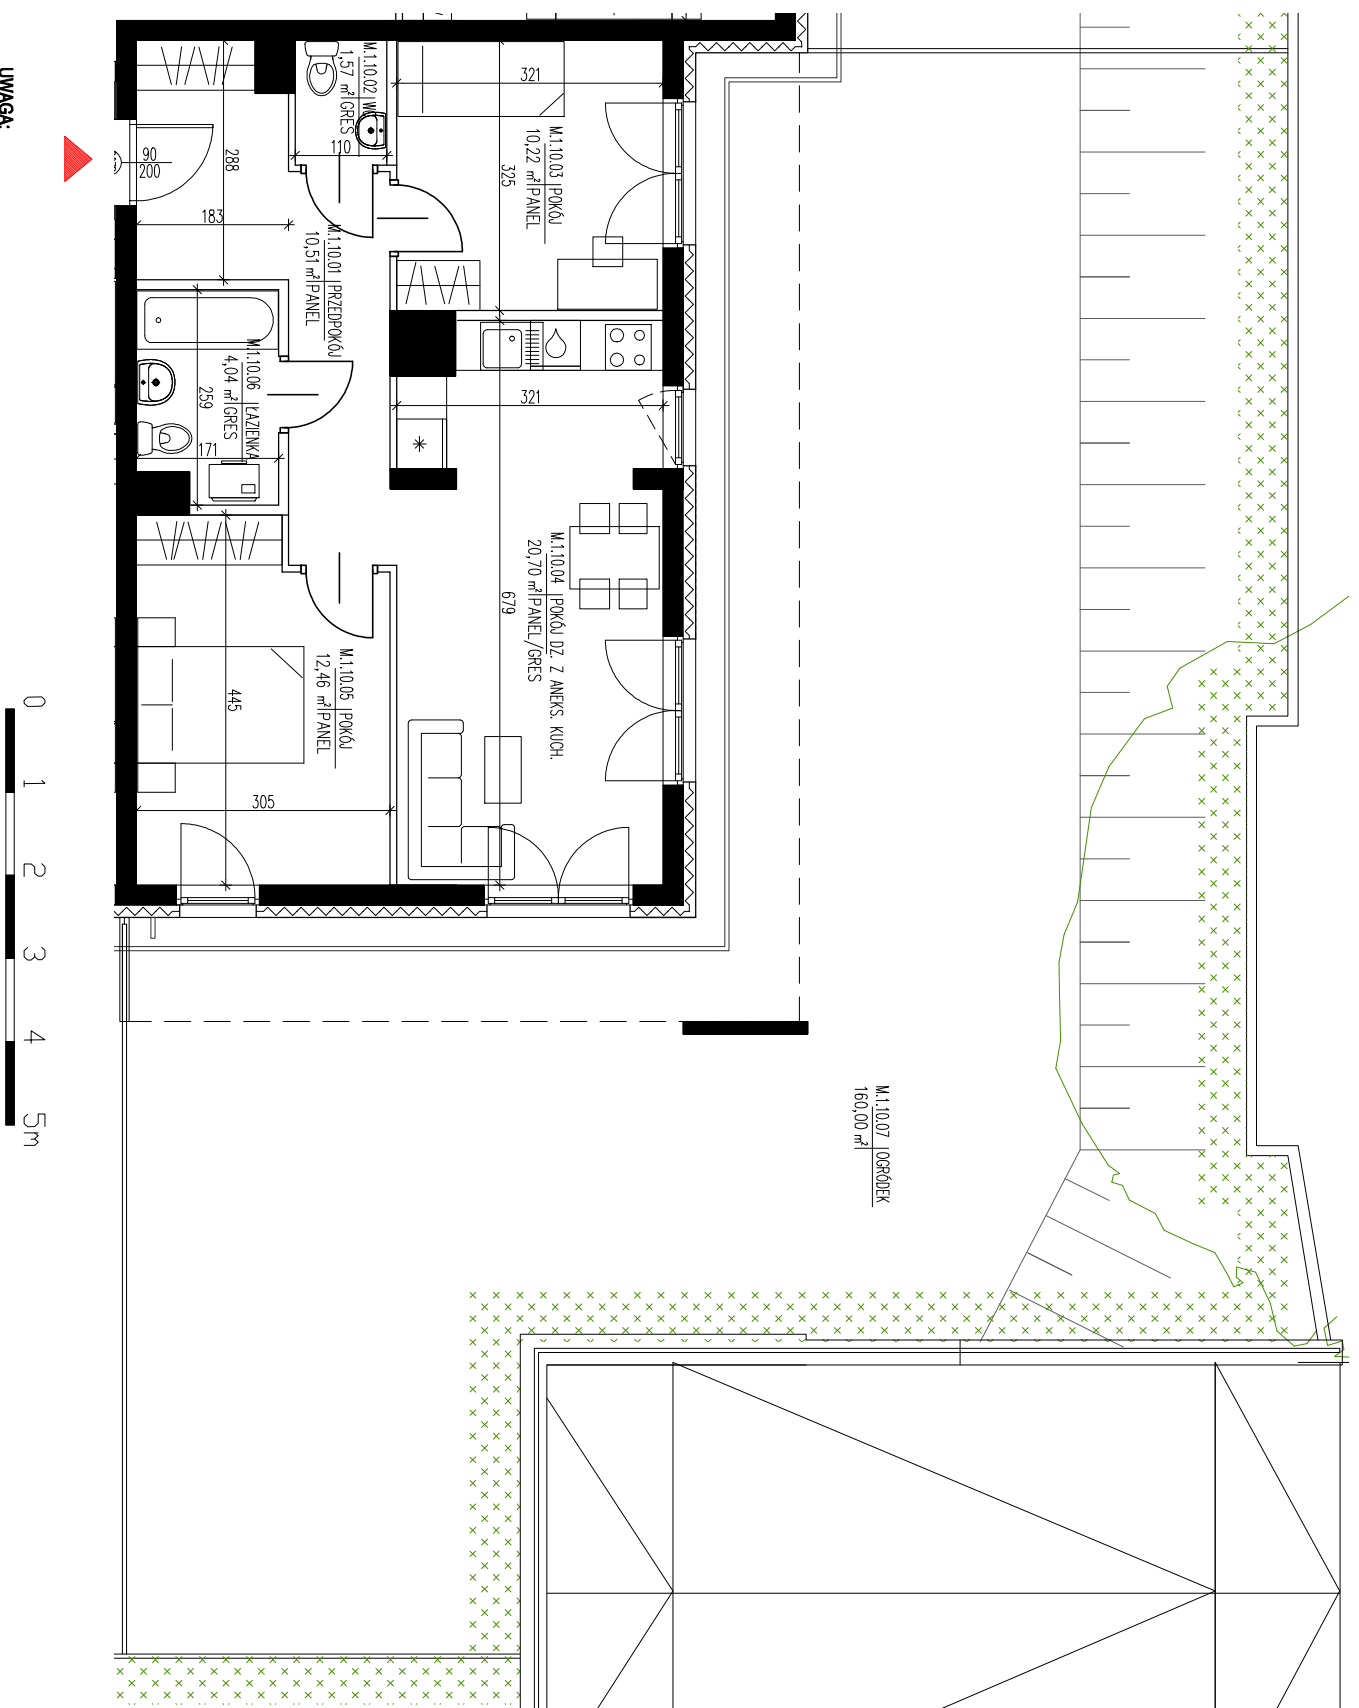

UWAGA:
KARTA LOKALU MA CHARAKTER POGŁĄDOWY. RYSUNEK POKAZUJE PRZYKŁADOWĄ ARANŻACJĘ LOKALU. POKAZANE MEBLE, DRZWI, URZĄDZENIA SANITARNE NIE STANOWIĄ WYPOSAŻENIA MIESZKANIA.
NA RYSUNKU POWIERZCHNIE UŻYTKOWE POMIĘSCZEŃ PODANO W STANIE Z TYNKAMI, NATOMIAST WYMIARY ŚCIAN W STANIE SUROWYM (BEZ TYNKU),
NA ETAPIE REALIZACJI PROJEKTU WYKONAWCZEGO POWIERZCHNIE POSZCZEGÓLNYCH POMIĘSCZEŃ MOGĄ ULIEC ZMIANIE.