


# OSIEDLE "PSZCZELIN"

Brwinów ul. Pszczelińska 99

Budynek 4-A1  
Kondygnacja 1

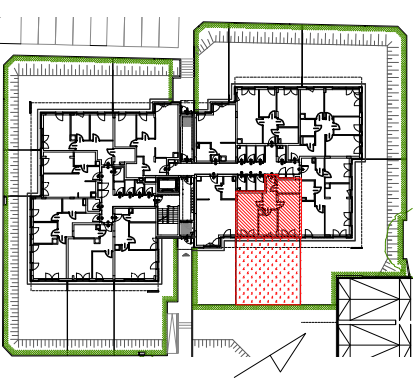


LOKAL MIESZKALNY	B1/M.1.11
Pow. użytkowa:	50,23m <sup>2</sup>
Pow. ogródka:	75,28m <sup>2</sup>
Typ mieszkania:	2P+K

**P.P.B. "EKO-BUD"**  
Sp. z o.o. i Wspólnicy  
Spółka Komandytowa



Biuro Sprzedaży  
05-840 Brwinów ul. Pszczelińska 99B/1  
tel/fax 22 729 78 39, 607 358 878  
mail: [poczta@ekobud.com](mailto:poczta@ekobud.com)  
[www.ekobud.com](http://www.ekobud.com)  
[www.facebook.com/ppb.ekobud](https://www.facebook.com/ppb.ekobud)

Biuro Architektoniczne  
**MA ARCHITEKCI**  
02-361 Warszawa ul. Przemyska 11a/27  
[maarchitekci@gmail.com](mailto:maarchitekci@gmail.com)

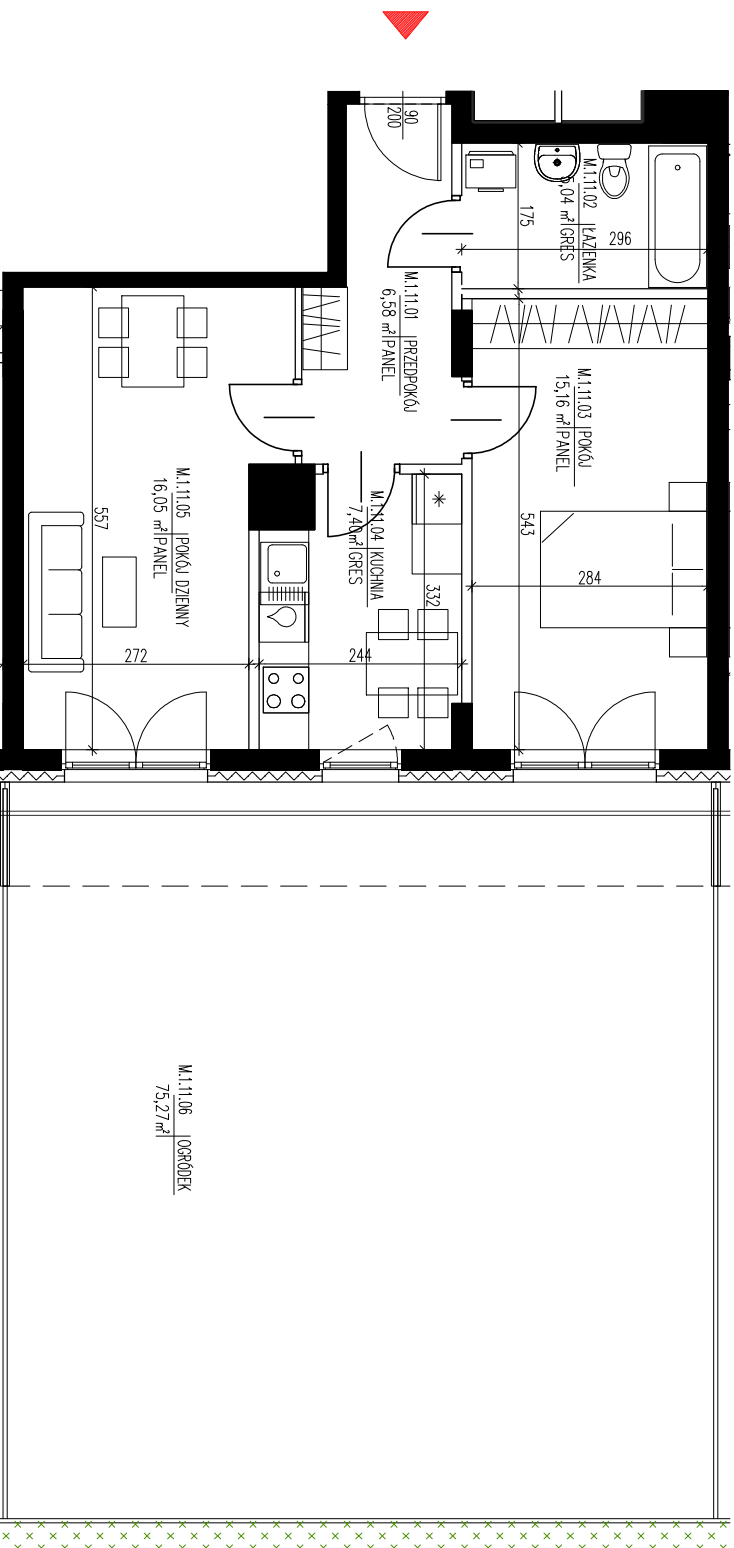

UWAGA:

KARTA LOKALU NA CHARAKTER POGŁĄDOWY. RYSUNEK POKAZUJE PRZYKŁADOWĄ ARANŻACJĘ LOKALU. POKAZANE MEBLE, DRZWI, URZĄDZENIA SANITARNE NIE STANOWIĄ WYPOSAŻENIA MIESZKANIA. NA RYSUNKU POWIERZCHNIE UŻYTKOWE POMIESZCZEŃ PODANO W STANIE Z TYNKAMI, NATOMIAST WYMIARY ŚCIAN W STANIE SUROWYM (BEZ TYNKU), NA ETAPIE REALIZACJI PROJEKTU WYKONAWCZEGO POWIERZCHNIE POSZCZEGÓLNYCH POMIESZCZEŃ MOGĄ ULEĆ ZMIANIE.