


OSIEDLE "PSZCZELIN"

Brwinów ul. Pszczelińska 99

Budynek 4-A1
Kondygnacja 1

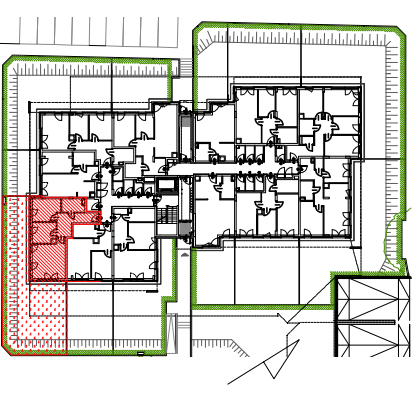

LOKAL MIESZKALNY	B1/M.1.3
Pow. użytkowa:	54,25m ²
Pow. ogólna:	119,90m ²
Typ mieszkania:	2P+K

P.P.B."EKO-BUD"
Sp. z o.o. i Wspólnicy
Spółka Komandytowa



Biuro Sprzedaży

05-840 Brwinów ul. Pszczelińska 99B/1

tel/fax 22 729 78 39, 607 358 878

mail: poczta@ekobud.com


www.ekobud.com

www.facebook.com/ppb.ekobud

Biuro Architektoniczne
MA ARCHITEKCI

02-361 Warszawa ul. Przemyska 11a/27

maarchitekci@gmail.com

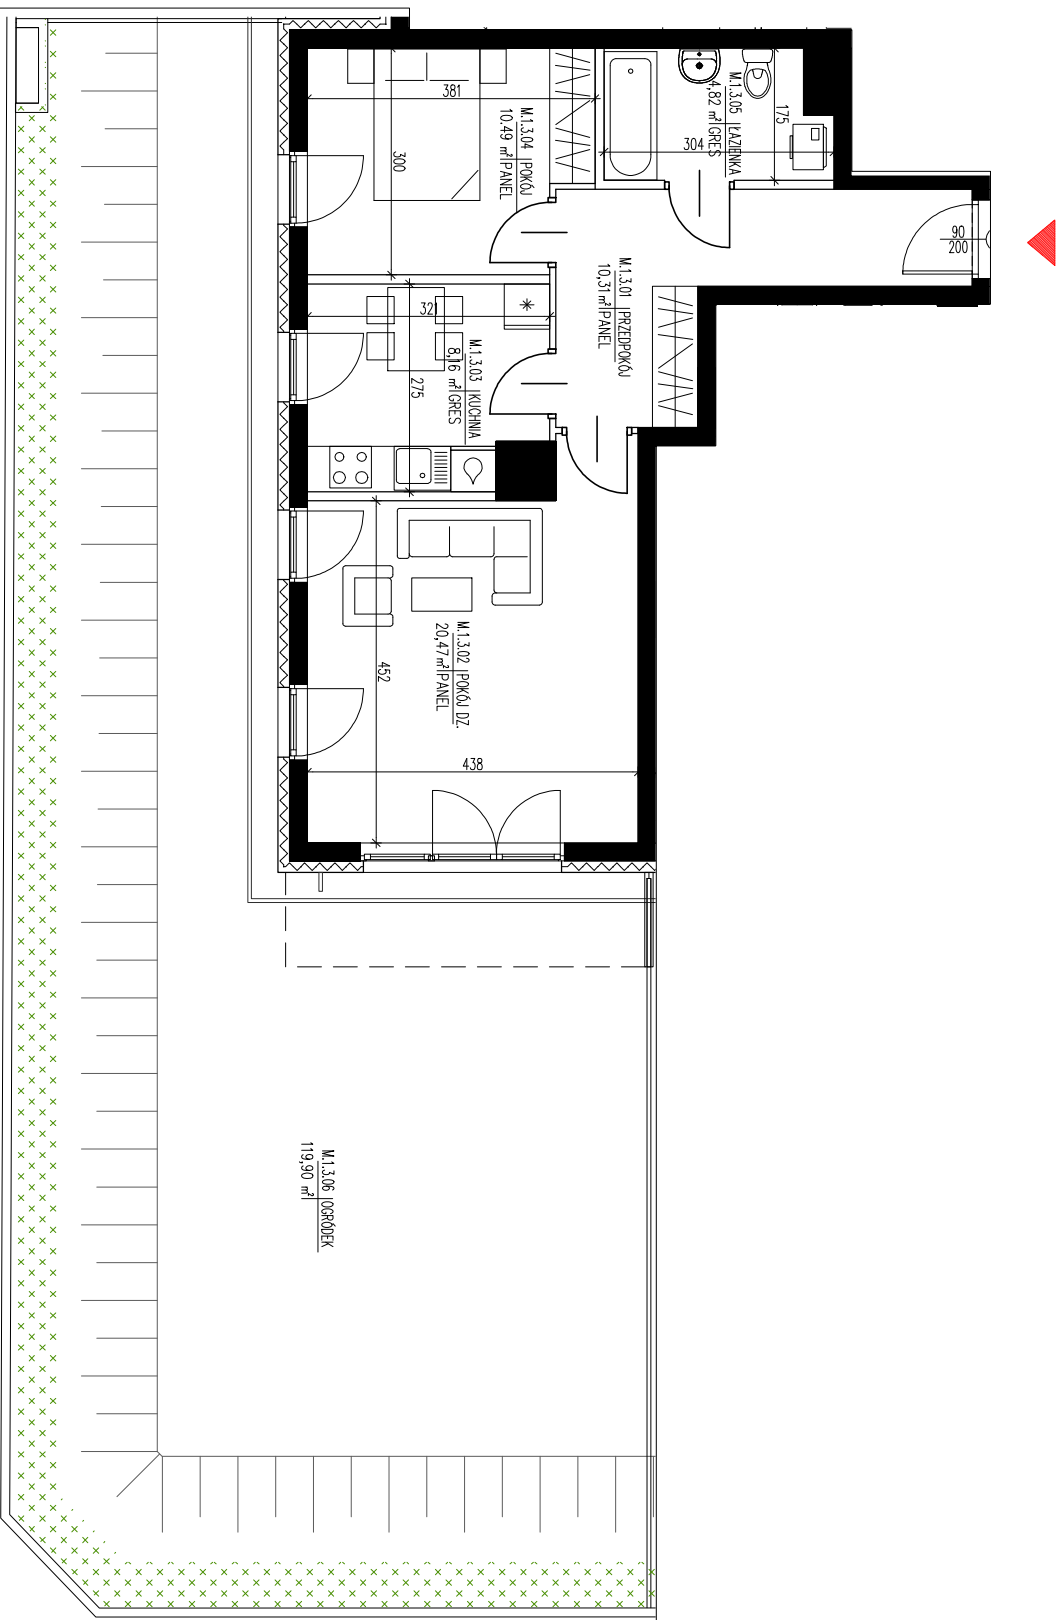

UWAGA:

KARTA LOKALU MA CHARAKTER POGŁĄDOWY. RYSUNEK POKAZUJE PRZYKŁADOWĄ ARANŻACJĘ LOKALU. POKAZANE MEBLE, DRZWI, URZĄDZENIA SANITARNE NIE STANOWIĄ WYPOSAŻENIA MIESZKANIA. NA RYSUNKU POWIERZCHNIE UŻYTKOWE POMIESZCZEŃ PODANO W STANIE Z TYNKAMI, NATOMIAST WYMIARY ŚCIAN W STANIE SUROWYM (BEZ TYNKU). NA ETAPIE REALIZACJI PROJEKTU WYKONAWCZEGO POWIERZCHNIE POSZCZEGÓLNYCH POMIESZCZEŃ MOGĄ ULEC ZMIANIE.