


# OSIEDLE "PSZCZELIN"

Brwinów ul. Pszczelińska 99

Budynek 4-A1  
Kondygnacja 1

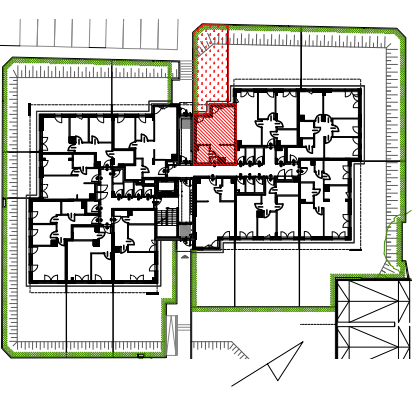


LOKAL MIESZKALNY	B1/M.1.7
Pow. użytkowa:	33,27m <sup>2</sup>
Pow. ogródka:	49,10m <sup>2</sup>
Typ mieszkania:	1P+K

**P.P.B. "EKO-BUD"**  
Sp. z o.o. i Wspólnicy  
Spółka Komandytowa



Biurowo Sprzedaży  
05-840 Brwinów ul. Pszczelińska 99B/1  
tel/fax 22 729 78 39, 607 358 878  
mail: poczta@ekobud.com  
www.ekobud.com  
www.facebook.com/ppb.ekobud

Biurowo Architektoniczne  
**MA ARCHITEKCI**  
02-361 Warszawa ul. Przemyska 11a/27  
maarchitekci@gmail.com

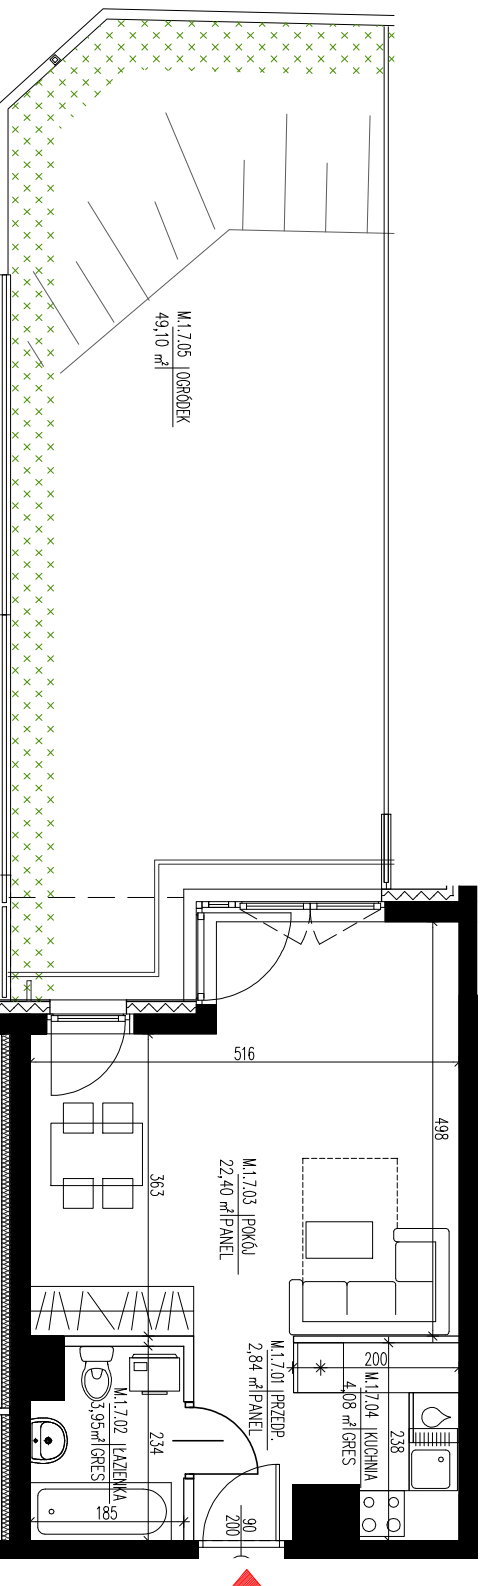

UWAGA:

KARTA LOKALU MA CHARAKTER POGŁĄDOWY. RYSUNEK POKAZUJE PRZYKŁADOWĄ ARANŻACJĘ LOKALU. POKAZANE MEBLE, DRZWI, URZĄDZENIA SANITARNE NIE STANOWIĄ WYPOSAŻENIA MIESZKANIA. NA RYSUNKU POWIERZCHNIE UŻYTKOWE POMIESZCZEŃ PODANO W STANIE Z TYNKAMI, NATOMIAST WYMIARY ŚCIAN W STANIE SUROWYM (BEZ TYNKU). NA ETAPIE REALIZACJI PROJEKTU WYKONAWCZEGO POWIERZCHNIE POSZCZEGÓLNYCH POMIESZCZEŃ MOGĄ ULEĆ ZMIANIE.