


Lokal
16


OSIEDLE „PSZCZELIN” Brwinów, ul. Pszczelińska

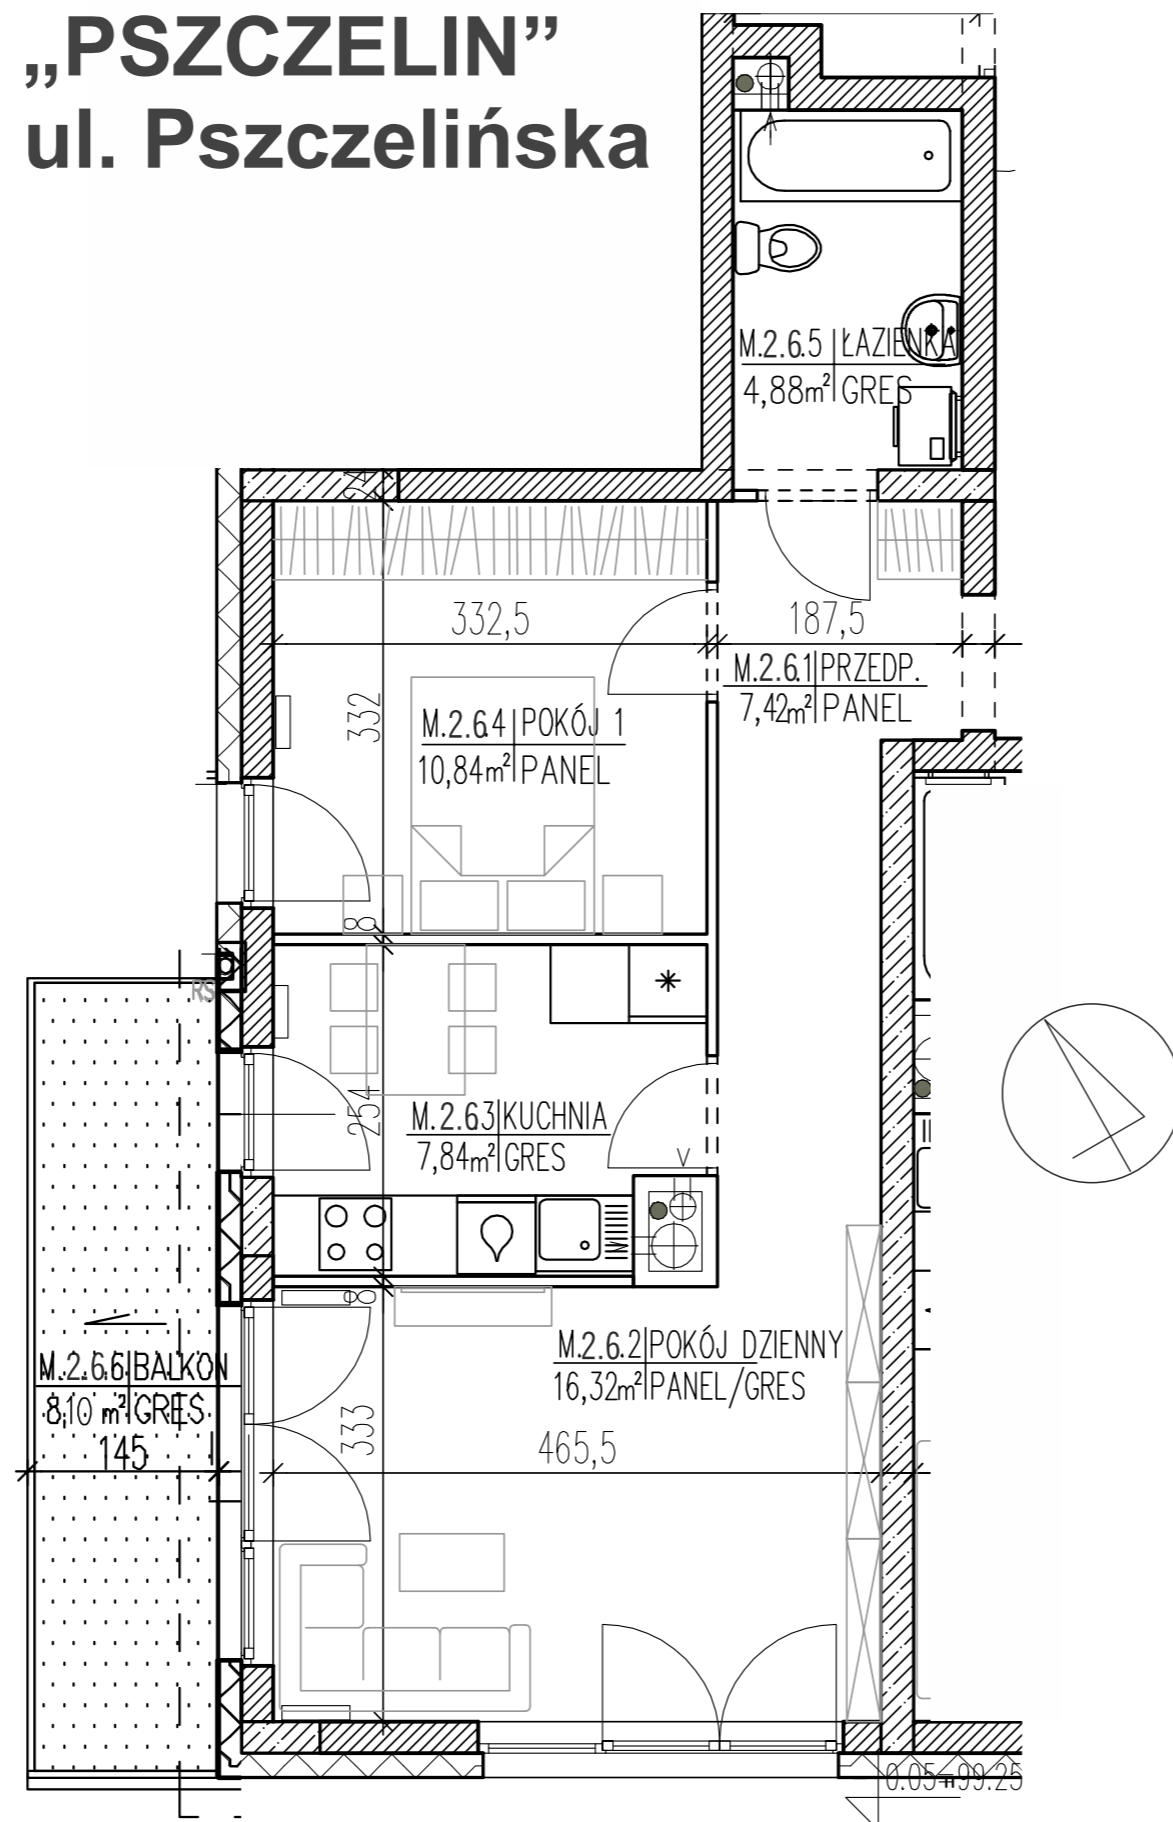

Budynek B8 Kondygnacja 2

Lokal mieszkalny B8/M.2.6
Pow użytkowa: 47,30 m²
Pow. balkonu: 8,10 m²
Typ mieszkania: 2P+K

Przedpokój: 7,41 m²
Pokój: 10,84 m²
Pokój dz.: 16,32 m²
Kuchnia: 7,84 m²
Łazienka: 4,88 m²

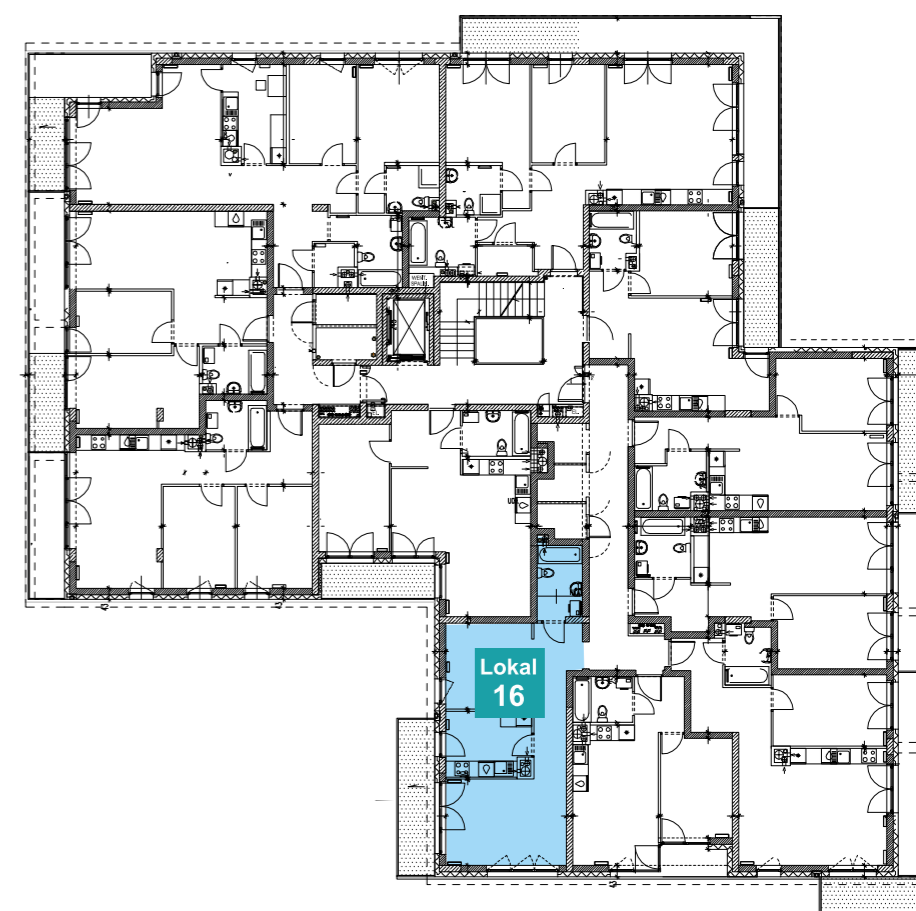

P.P.B. „EKO-BUD” Sp. z o.o.
i Wspólnicy, Spółka Komandytowa

Biuro Sprzedaży: 05-840 Brwinów, ul. Pszczelińska 99B/1, tel./fax 22 729 78 39, 607 358 878

mail: poczta@ekobud.com, www.ekobud.com
www.facebook.com/ppb.ekobud

Niniejsza broszura nie stanowi oferty w rozumieniu przepisów Kodeksu Cywilnego. Przedstawione rzuty mają charakter podkładowy. Podczas realizacji niektóre szczegóły mogą ulec zmianie. Wyposażenie tylko w celach prezentacji, nie stanowi zobowiązania umownego.