


Lokal
17


OSIEDLE „PSZCZELIN” Brwinów, ul. Pszczelińska

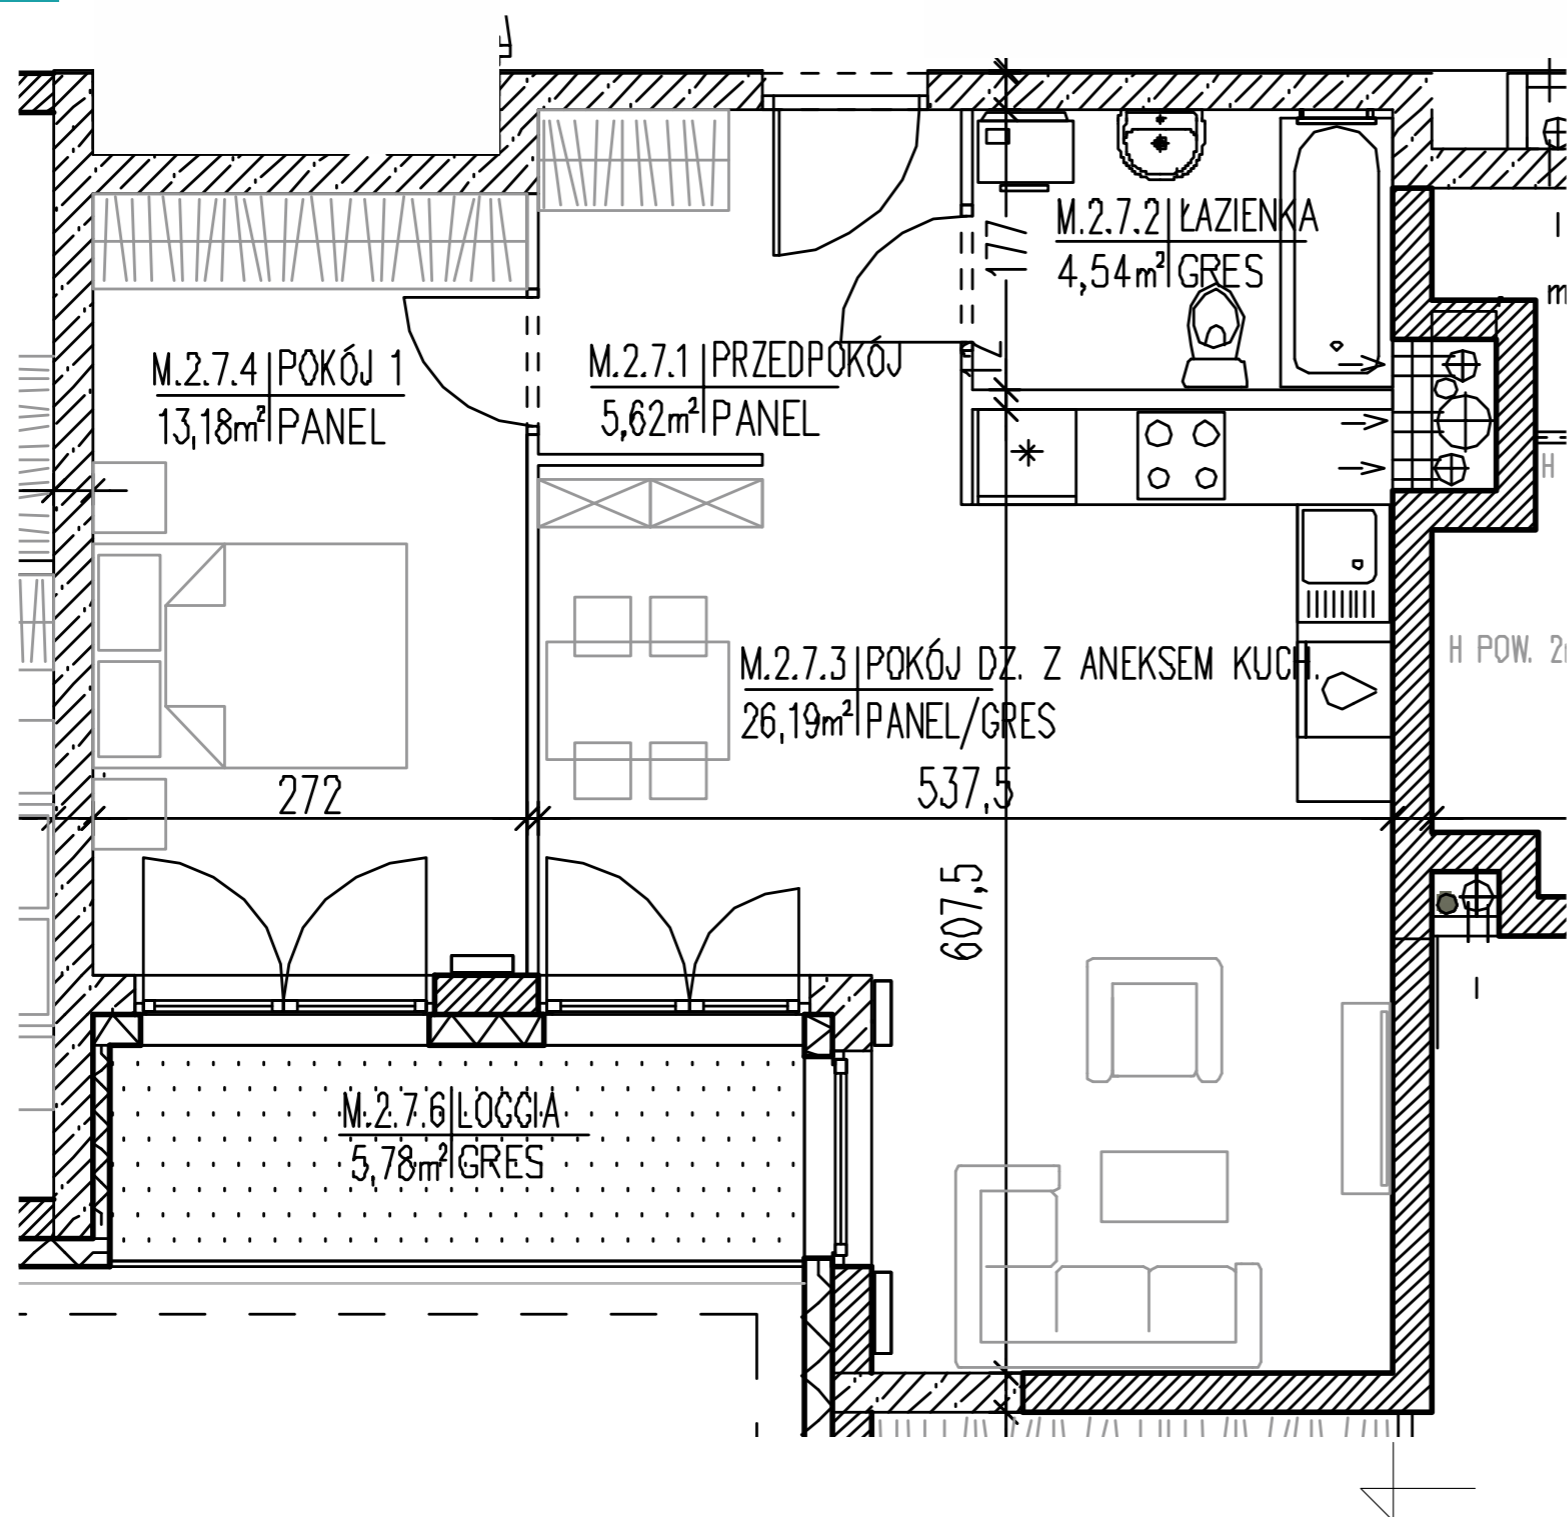

Budynek B8 Kondygnacja 2

Lokal mieszkalny B8/M.2.7
Pow użytkowa: 49,53 m²
Pow. loggi: 5,78 m²
Typ mieszkania: 2P+AK

Przedpokój: 5,62 m²
Pokój: 13,18 m²
Pokój dz z an. kuch.: 26,19 m²
Łazienka: 4,54 m²

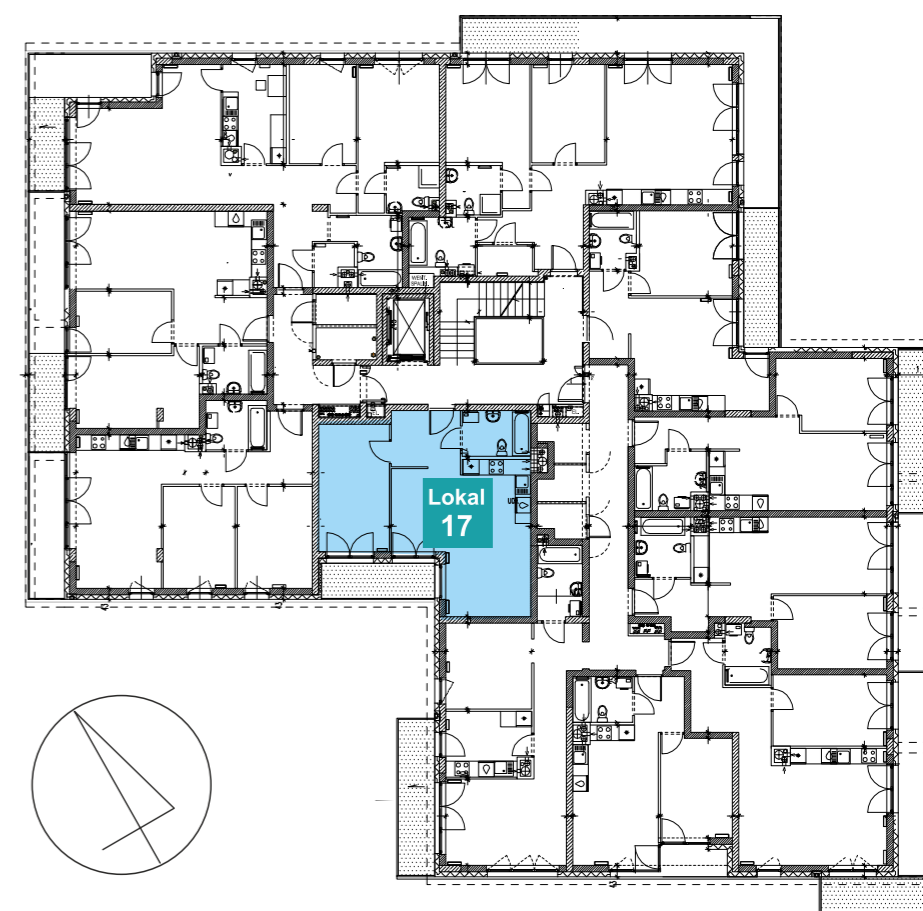

P.P.B. „EKO-BUD” Sp. z o.o.
i Wspólnicy, Spółka Komandytowa

Biuro Sprzedaży: 05-840 Brwinów, ul. Pszczelińska 99B/1, tel./fax 22 729 78 39, 607 358 878

mail: poczta@ekobud.com, www.ekobud.com
www.facebook.com/ppb.ekobud