

Lokal
29



OSIEDLE „PSZCZELIN” Brwinów, ul. Pszczelińska

Budynek B8 Kondygnacja 3

Lokal mieszkalny B8/M.3.8
Pow użytkowa: 56,77 m²
Pow. balkonu: 7,64 m²
Typ mieszkania: 3P+AK

Przedpokój: 8,51 m²
Pokój 1: 11,32 m²
Pokój 2: 11,70 m²
Pokój dz z an. kuch.: 21,77 m²
Łazienka: 4,38 m²

 Inny sposób zabudowy

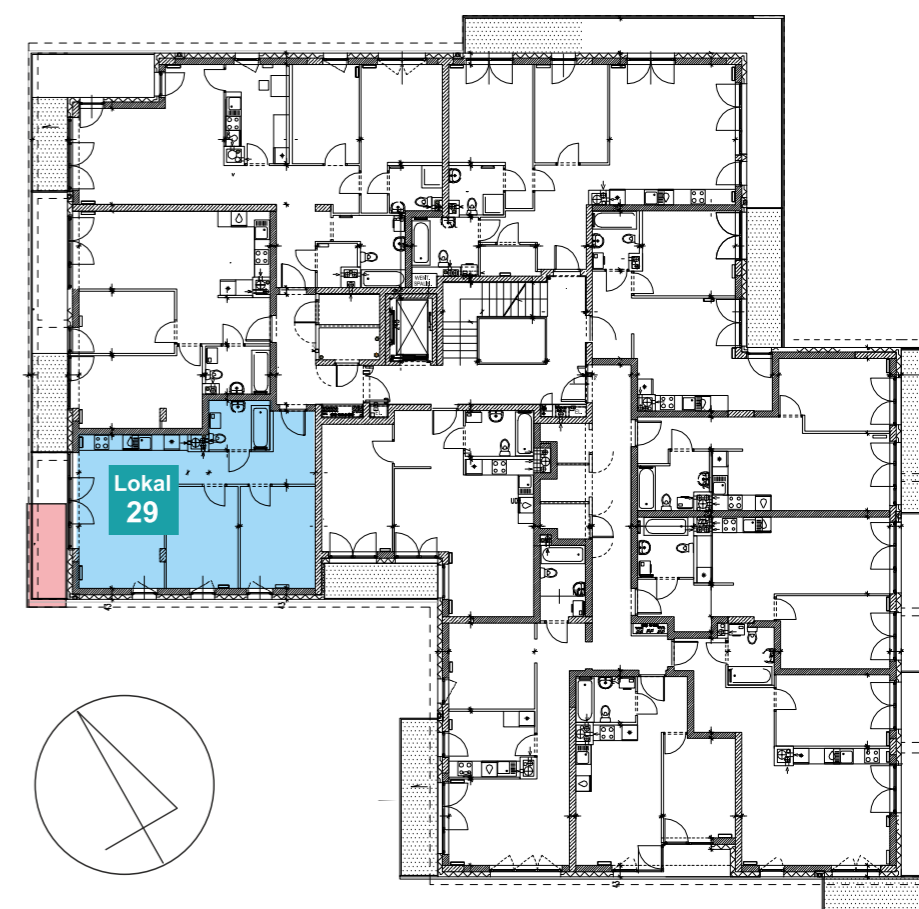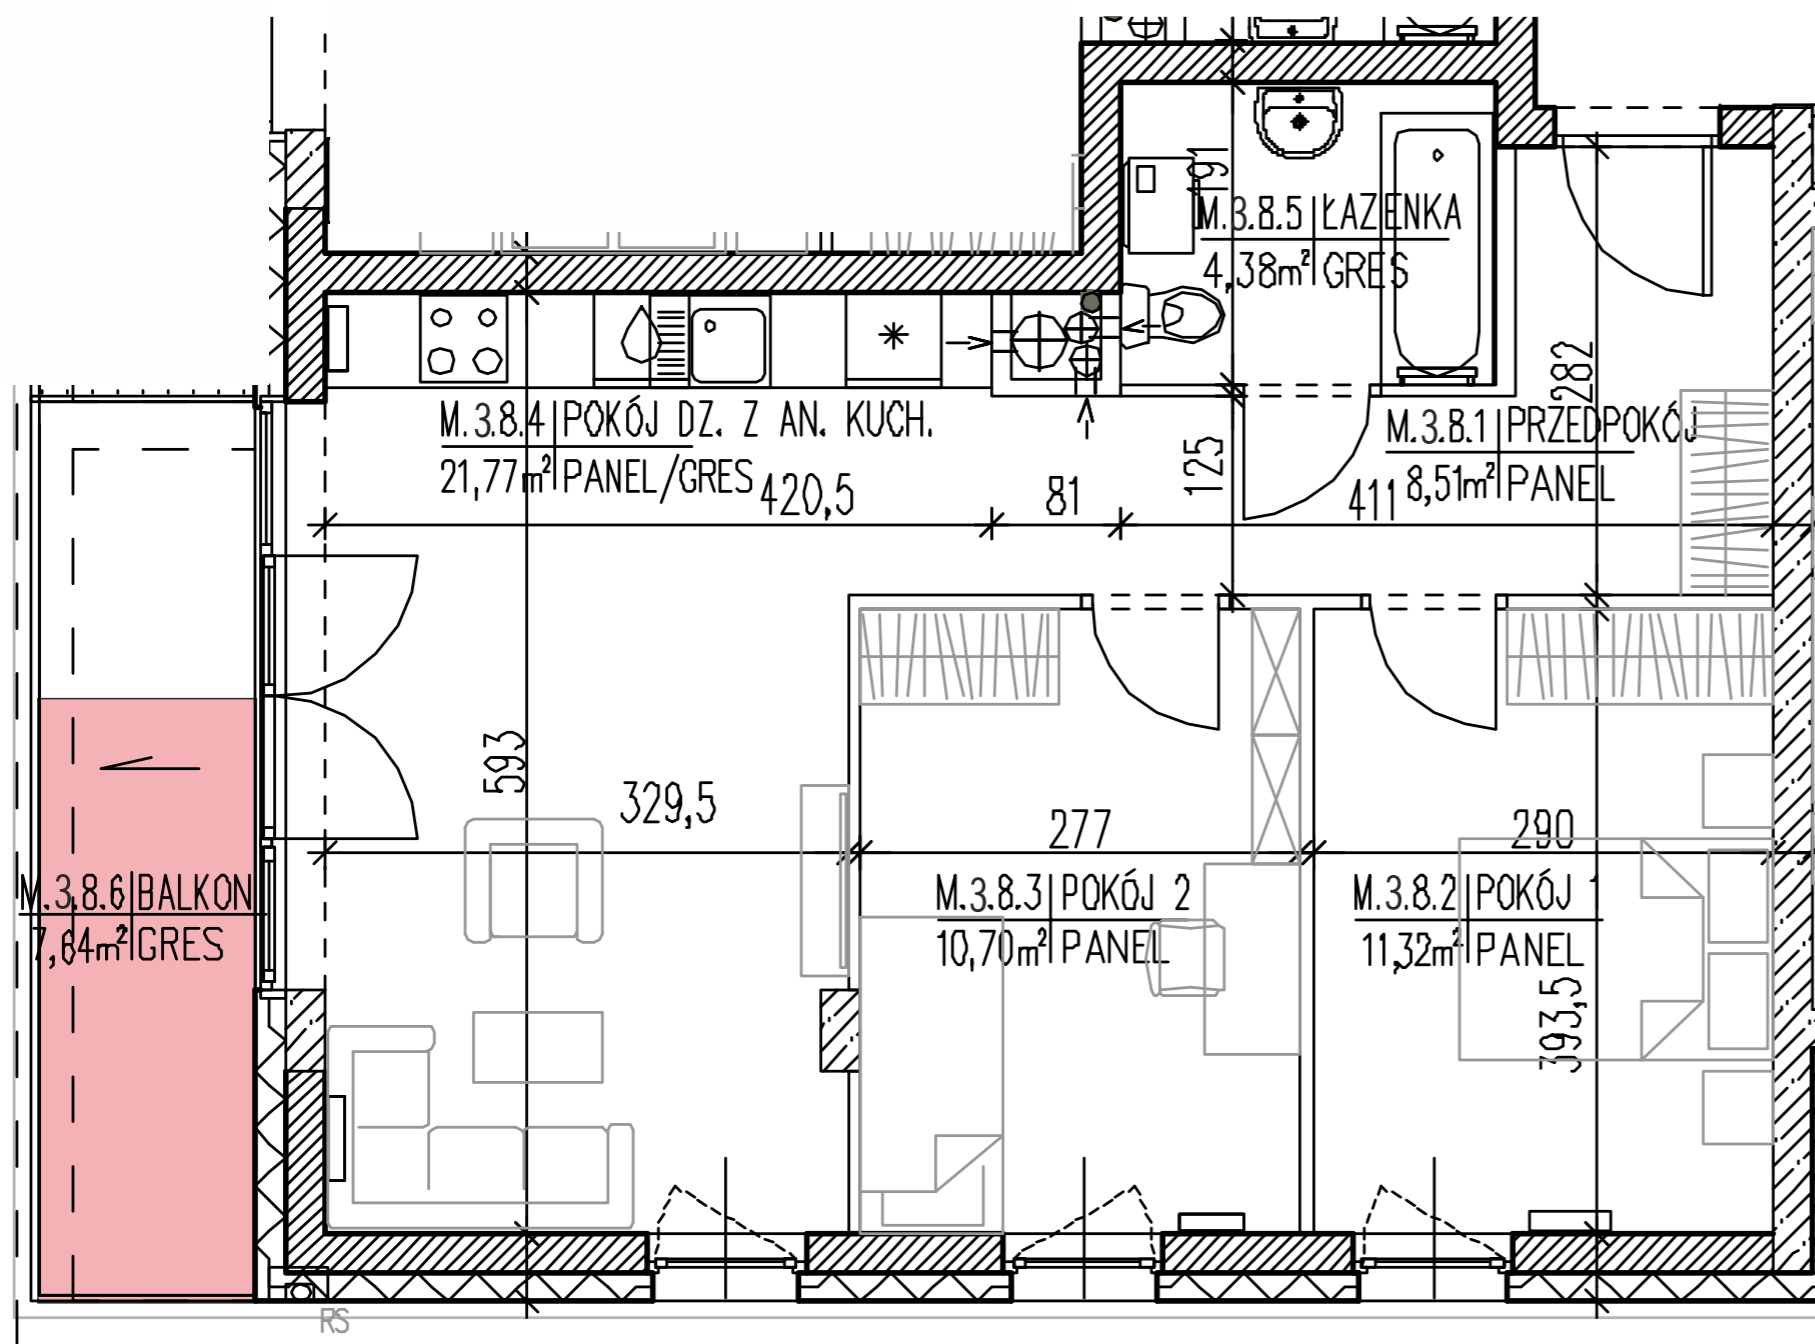

P.P.B. „EKO-BUD” Sp. z o.o.
i Wspólnicy, Spółka Komandytowa

Biuro Sprzedaży: 05-840 Brwinów, ul. Pszczelińska 99B/1, tel./fax 22 729 78 39, 607 358 878

mail: poczta@ekobud.com, www.ekobud.com
www.facebook.com/ppb.ekobud

Niniejsza broszura nie stanowi oferty w rozumieniu przepisów Kodeksu Cywilnego. Przedstawione rzuty mają charakter podkładowy. Podczas realizacji niektóre szczegóły mogą ulec zmianie. Wyposażenie tylko w celach prezentacji, nie stanowi zobowiązania umownego.