


Lokal  
31



# OSIEDLE „PSZCZELIN” Brwinów, ul. Pszczelińska

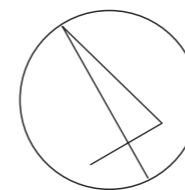

Budynek B8 Kondygnacja 3

Lokal mieszkalny B8/M.3.10  
Pow użytkowa: 81,30 m<sup>2</sup>  
Pow. balkonu z oranż: 12,53 m<sup>2</sup>  
Typ mieszkania: 3P+K

Przedpokój: 10,42 m<sup>2</sup>  
Pokój 1: 13,56 m<sup>2</sup>  
Pokój 2: 9,62 m<sup>2</sup>  
Pokój dz.: 27,92 m<sup>2</sup>  
Kuchnia: 8,70 m<sup>2</sup>  
Łazienka 1: 5,74 m<sup>2</sup>  
Łazienka 2: 3,30 m<sup>2</sup>  
Garderoba: 2,04 m<sup>2</sup>

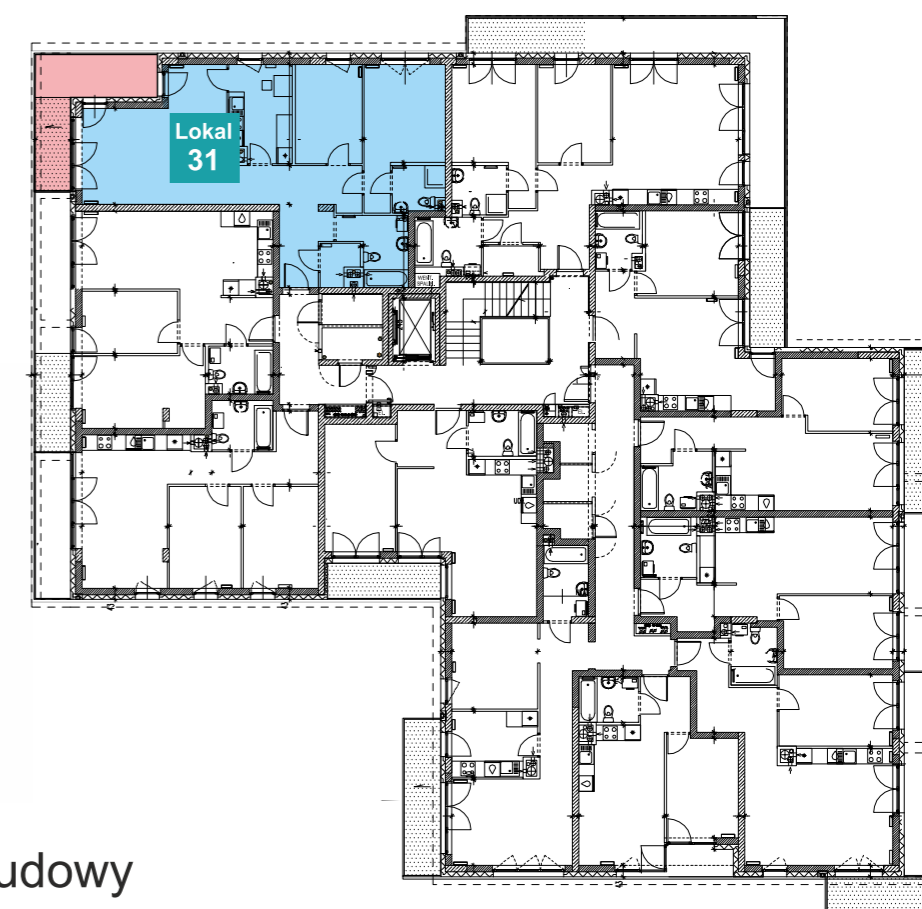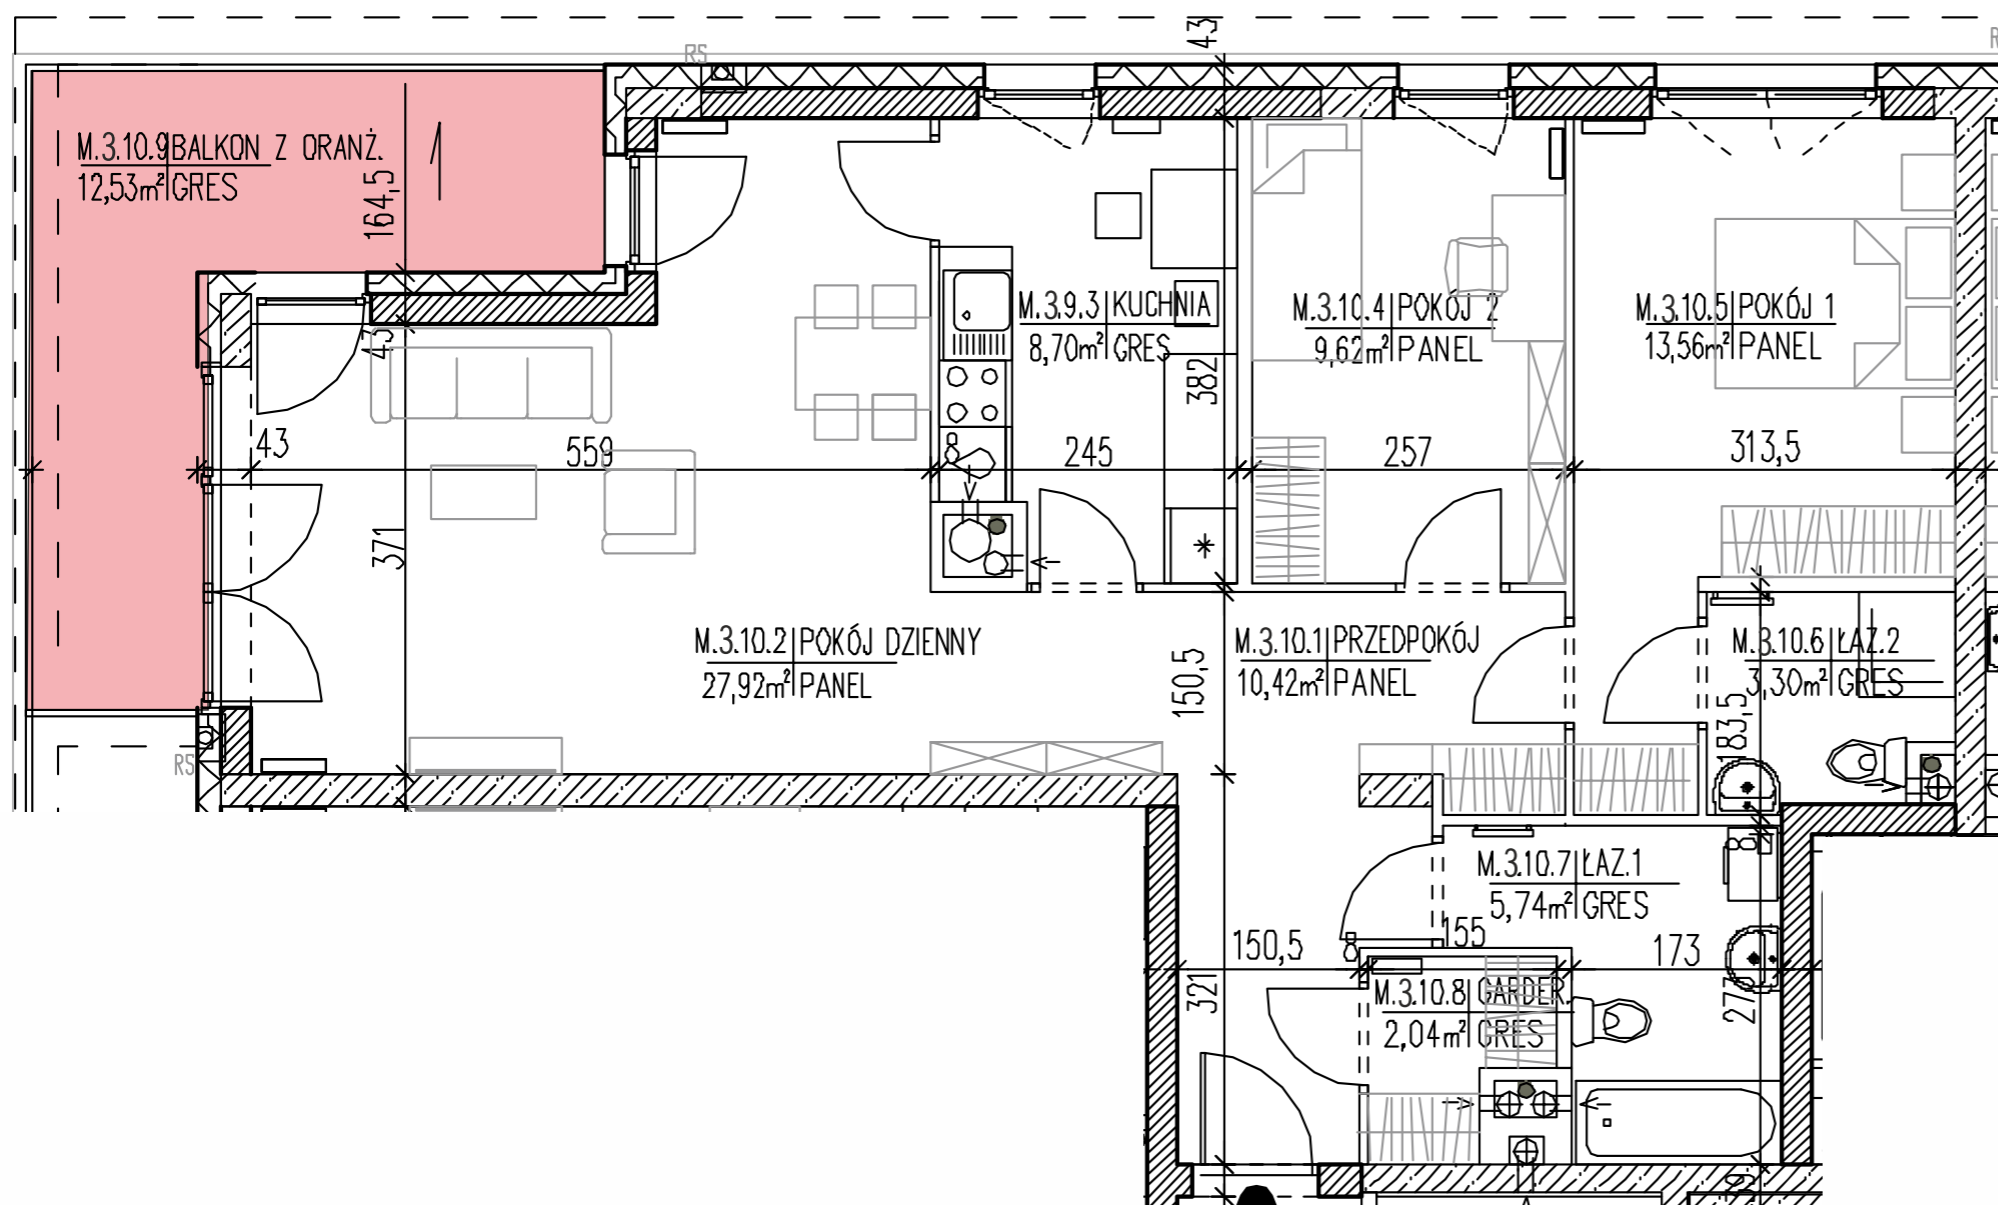

 Inny sposób zabudowy



P.P.B. „EKO-BUD” Sp. z o.o.  
i Wspólnicy, Spółka Komandytowa

Biuro Sprzedaży: 05-840 Brwinów, ul. Pszczelińska 99B/1, tel./fax 22 729 78 39, 607 358 878

mail: [poczta@ekobud.com](mailto:poczta@ekobud.com), [www.ekobud.com](http://www.ekobud.com)  
[www.facebook.com/ppb.ekobud](https://www.facebook.com/ppb.ekobud)

Niniejsza broszura nie stanowi oferty w rozumieniu przepisów Kodeksu Cywilnego. Przedstawione rzuty mają charakter podkładowy. Podczas realizacji niektóre szczegóły mogą ulec zmianie. Wyposażenie tylko w celach prezentacji, nie stanowi zobowiązania umownego.