


Lokal
36


OSIEDLE „PSZCZELIN” Brwinów, ul. Pszczelińska

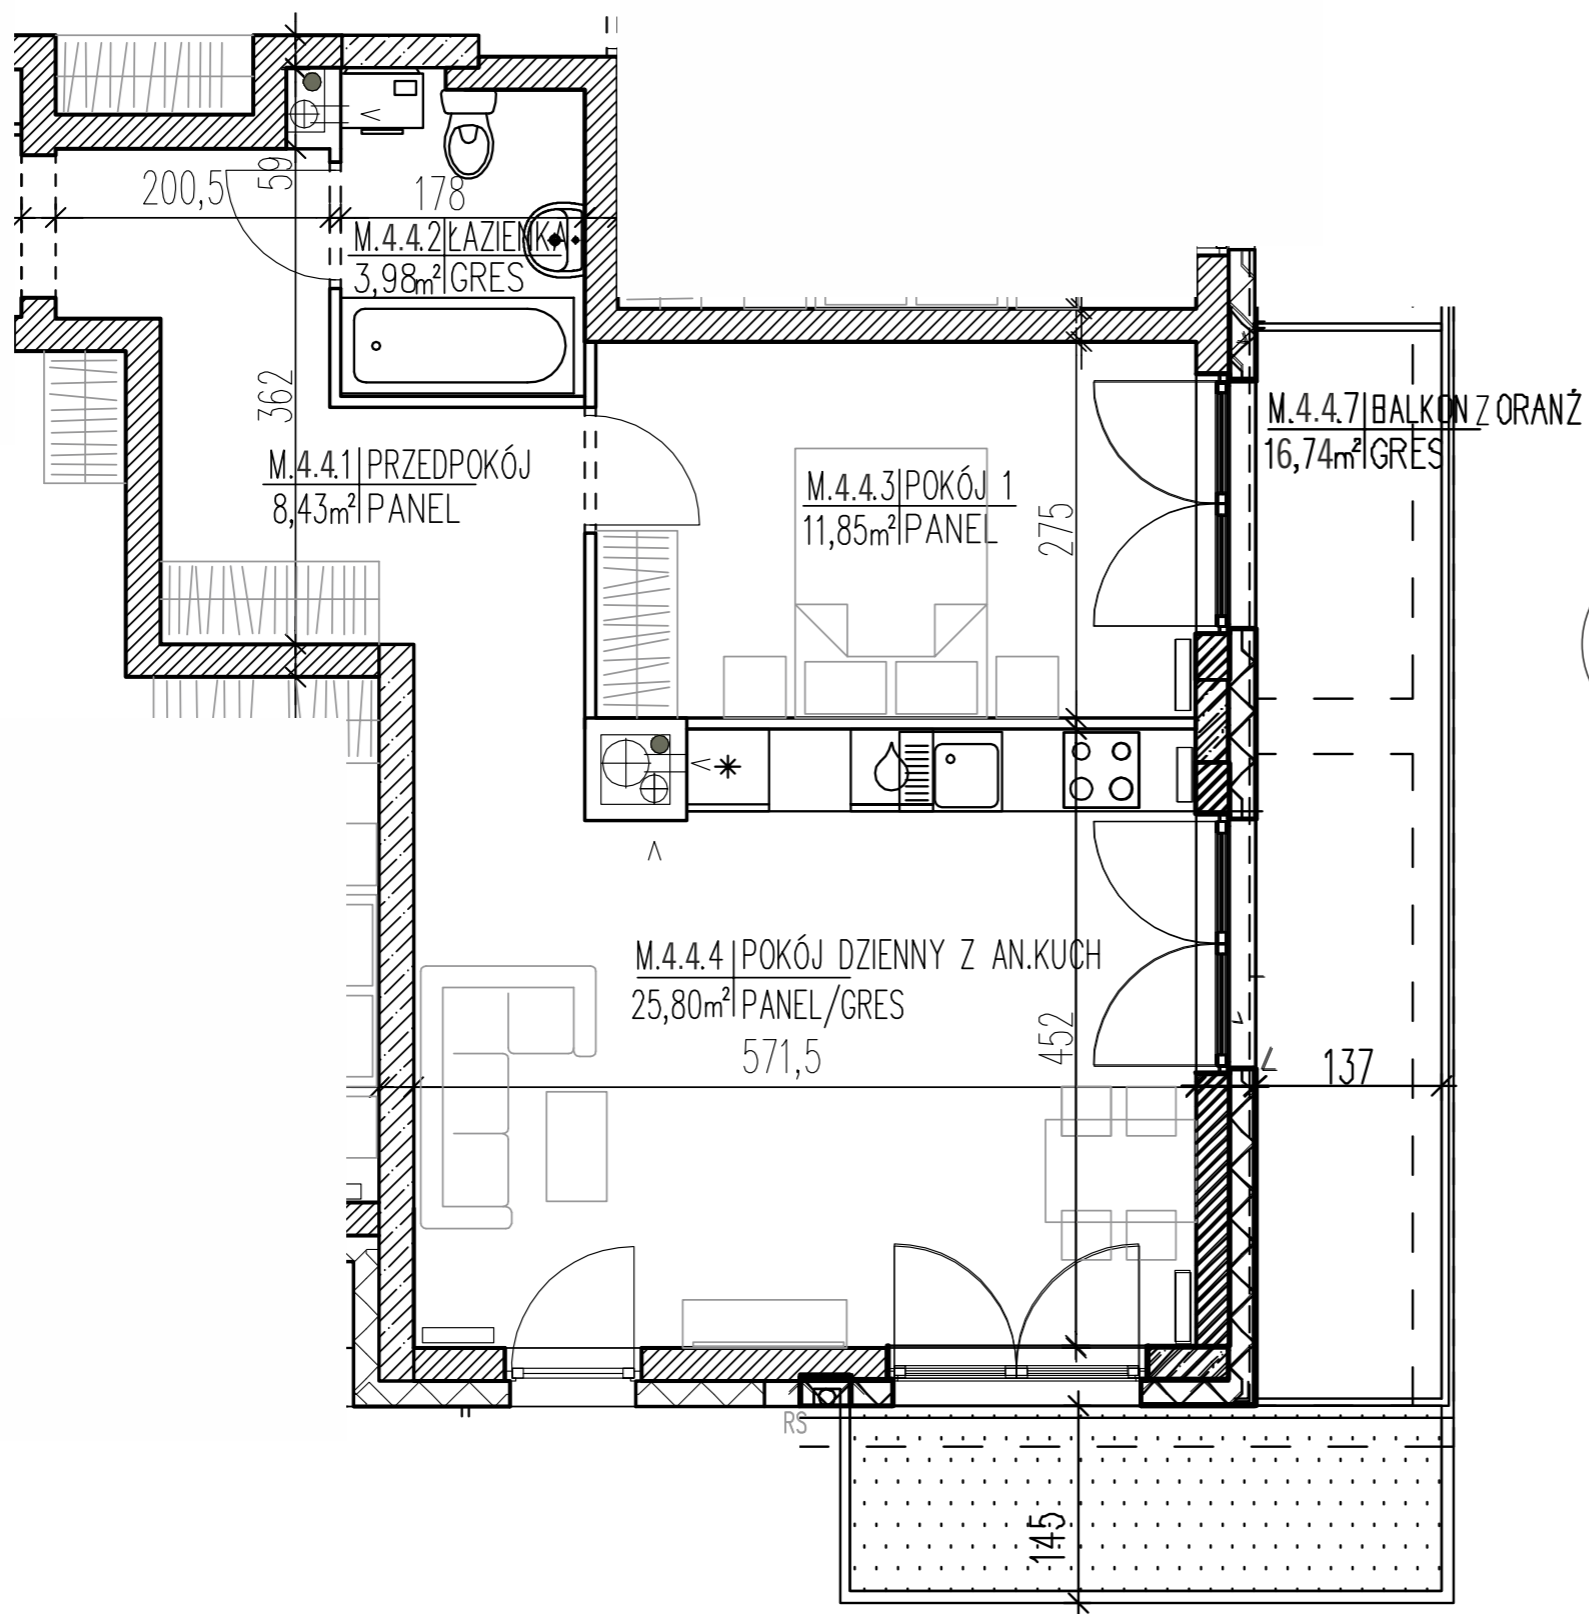

Budynek B8 Kondygnacja 4

Lokal mieszkalny B8/M.4.4
Pow użytkowa: 50,06 m²
Pow. balkonu z oranż: 16,74 m²
Typ mieszkania: 2P+AK

Przedpokój: 8,43 m²
Pokój: 11,85 m²
Pokój dz. z an. kuch.: 25,80 m²
Łazienka: 3,98 m²

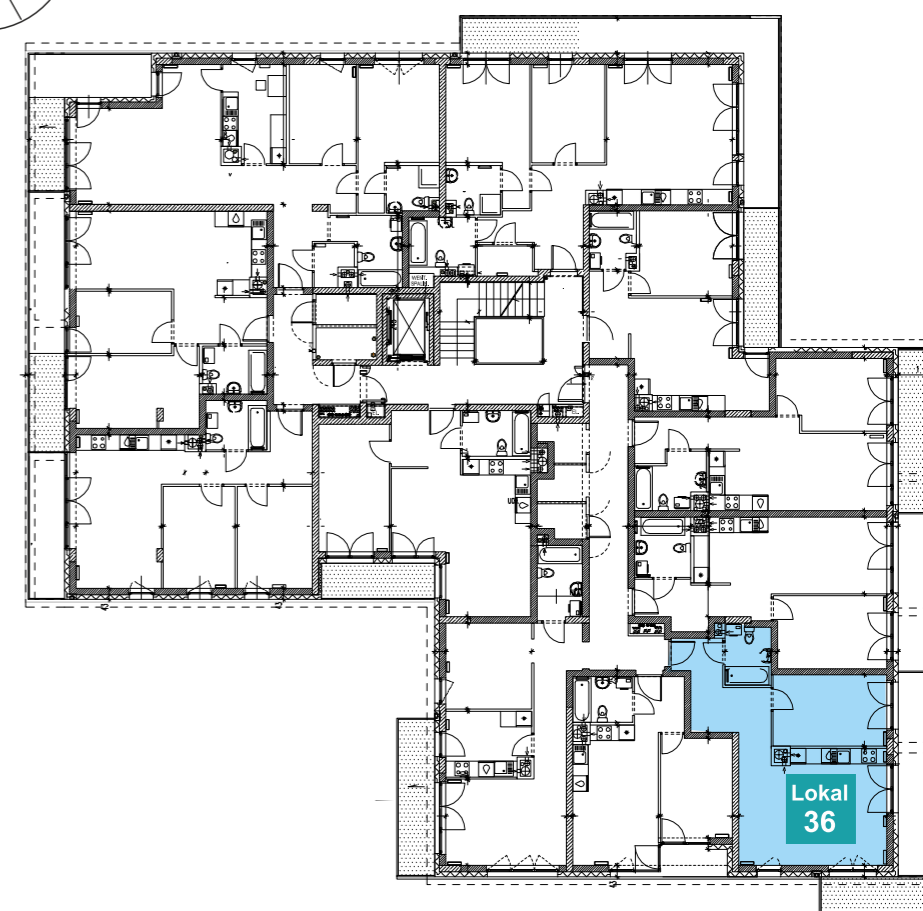

P.P.B. „EKO-BUD” Sp. z o.o.
i Wspólnicy, Spółka Komandytowa

Biuro Sprzedaży: 05-840 Brwinów, ul. Pszczelińska 99B/1, tel./fax 22 729 78 39, 607 358 878

mail: poczta@ekobud.com, www.ekobud.com
www.facebook.com/ppb.ekobud