


Lokal
43


OSIEDLE „PSZCZELIN” Brwinów, ul. Pszczelińska

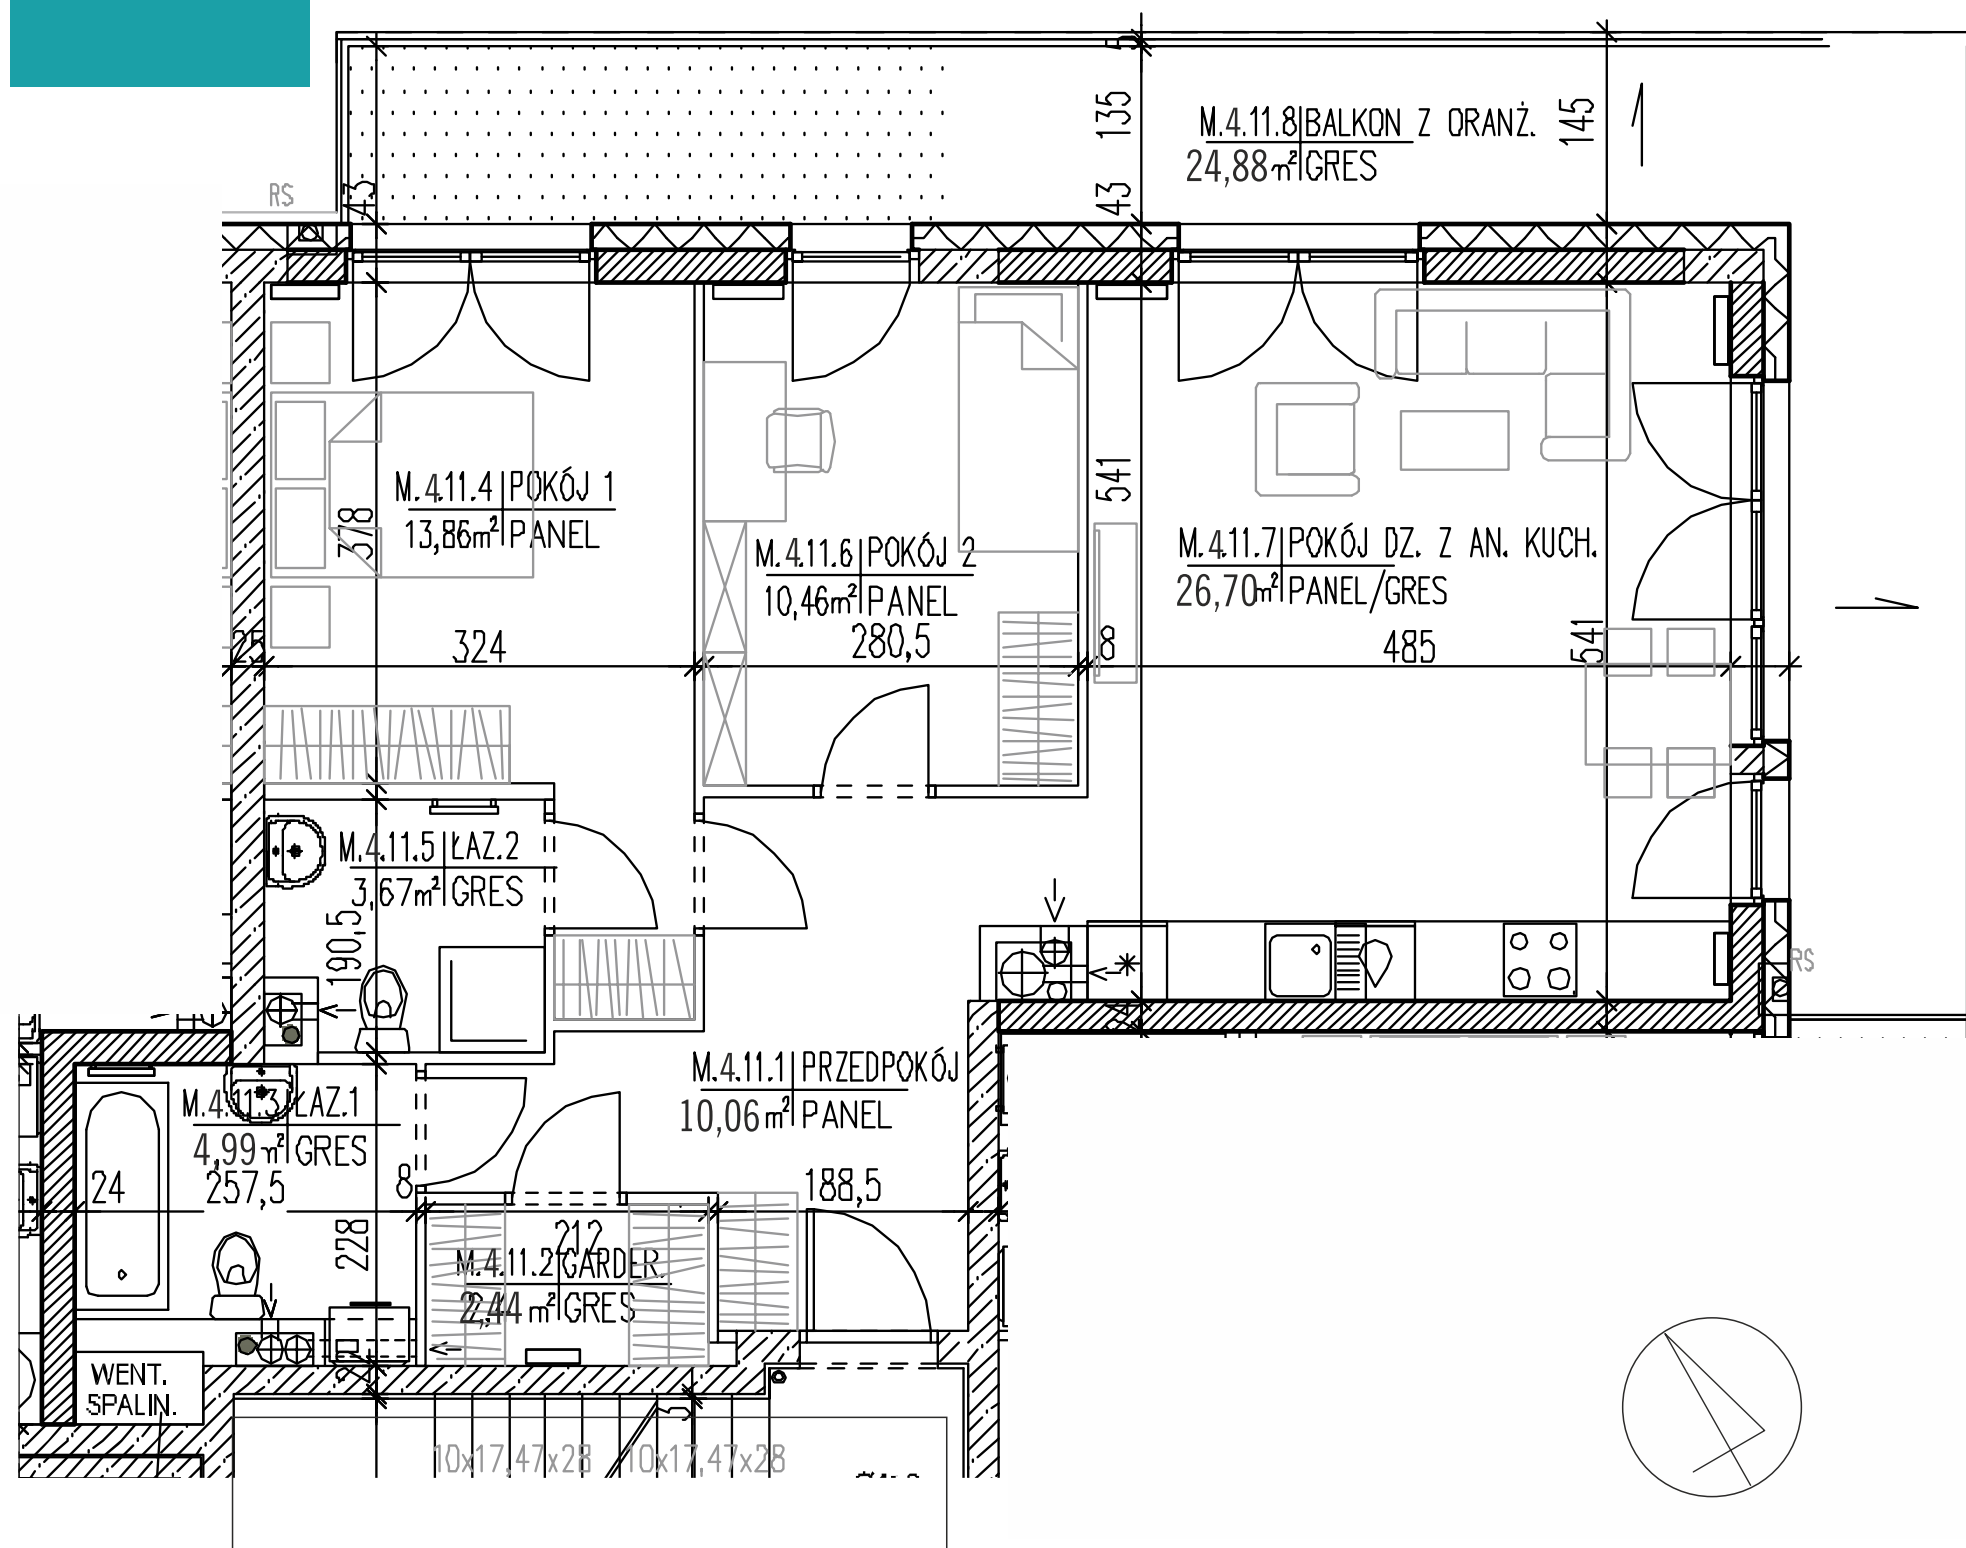

Budynek B8 Kondygnacja 4

Lokal mieszkalny B8/M.4.11
Pow użytkowa: 72,18 m²
Pow. balkonu z oranż: 24,88 m²
Typ mieszkania: 3P+AK

Przedpokój: 10,06 m²
Pokój 1: 13,86 m²
Pokój 2: 10,46 m²
Pokój dz. z an. kuch: 26,70 m²
Łazienka 1: 4,99 m²
Łazienka 2: 3,67 m²
Garderoba: 2,44 m²

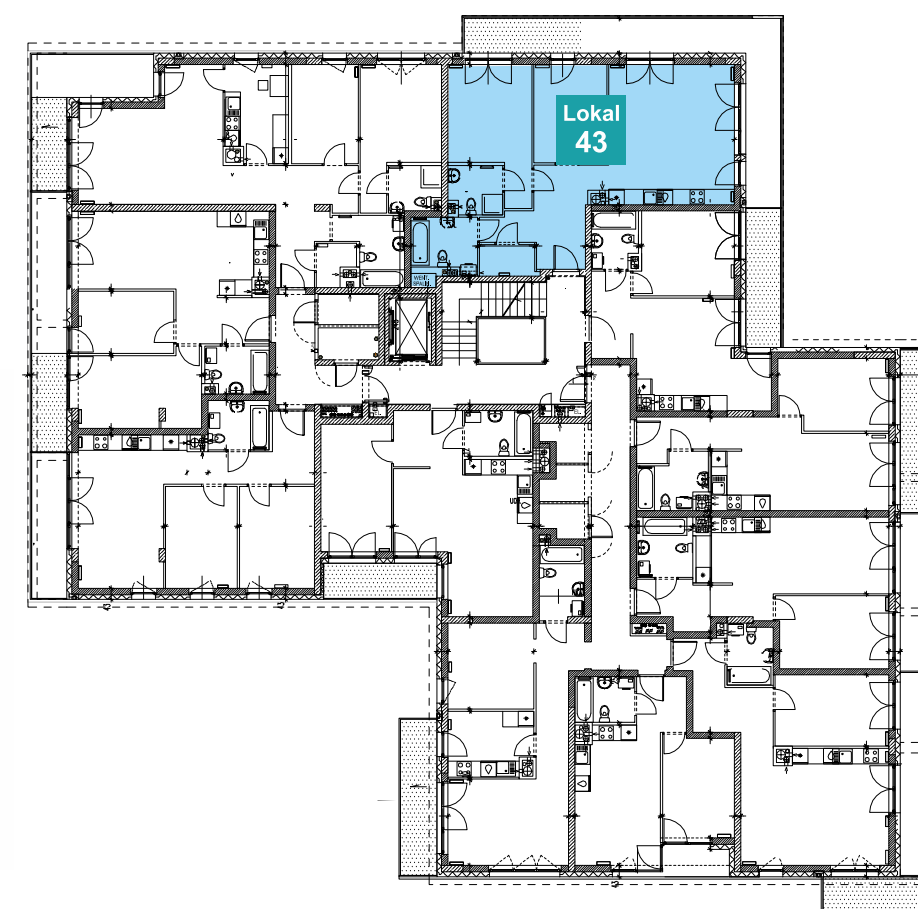

P.P.B. „EKO-BUD” Sp. z o.o.
i Wspólnicy, Spółka Komandytowa

Biuro Sprzedaży: 05-840 Brwinów, ul. Pszczelińska 99B/1, tel./fax 22 729 78 39, 607 358 878

mail: poczta@ekobud.com, www.ekobud.com
www.facebook.com/ppb.ekobud