


Lokal
53



OSIEDLE „PSZCZELIN” Brwinów, ul. Pszczelińska

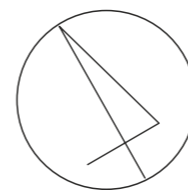

Budynek B8 Kondygnacja 5

Lokal mieszkalny B8/M.5.10
Pow użytkowa: 81,30 m²
Pow. balkonu: 12,53 m²
Typ mieszkania: 3P+K

Przedpokój: 10,42 m²
Pokój 1: 13,56 m²
Pokój 2: 9,62 m²
Pokój dz.: 27,92 m²
Kuchnia: 8,70 m²
Łazienka 1: 5,74 m²
Łazienka 2: 3,30 m²
Garderoba: 2,04 m²

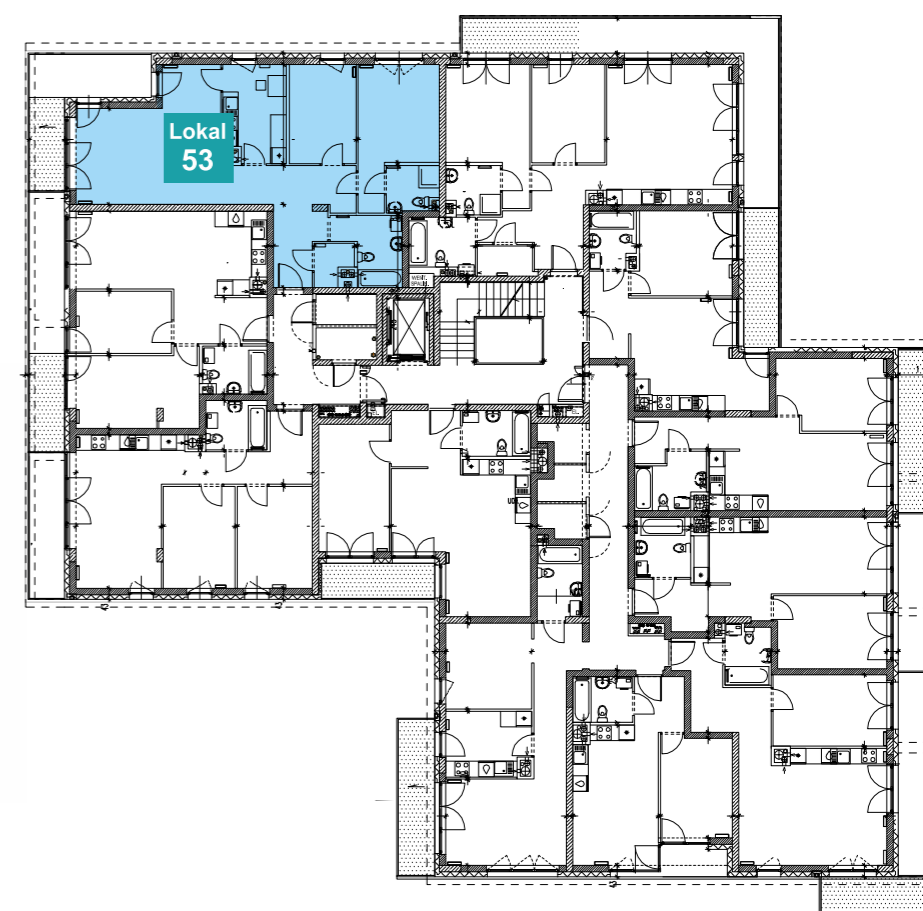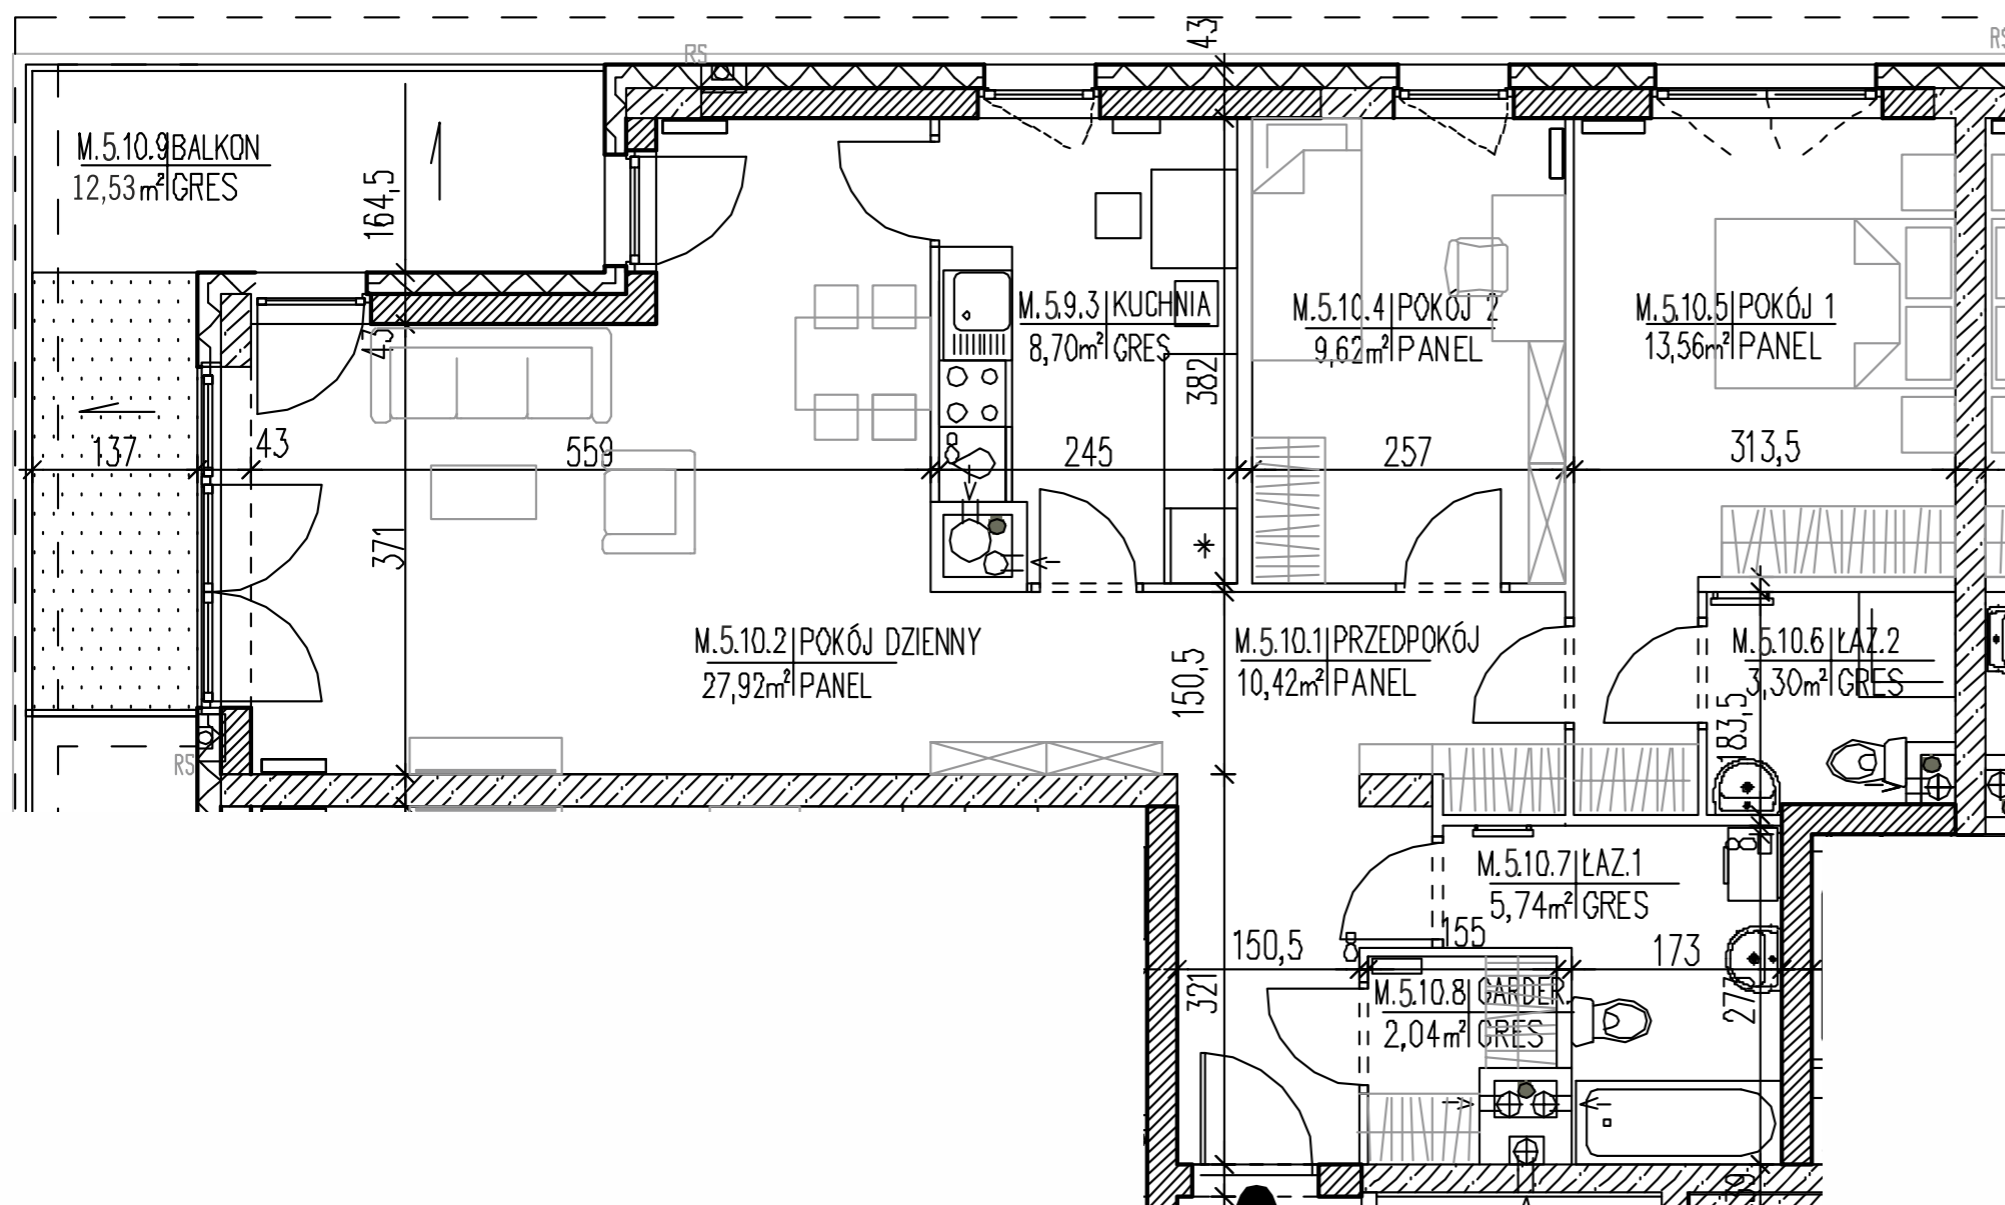

P.P.B. „EKO-BUD” Sp. z o.o.
i Wspólnicy, Spółka Komandytowa

Biuro Sprzedaży: 05-840 Brwinów, ul. Pszczelińska 99B/1, tel./fax 22 729 78 39, 607 358 878

mail: poczta@ekobud.com, www.ekobud.com
www.facebook.com/ppb.ekobud

Niniejsza broszura nie stanowi oferty w rozumieniu przepisów Kodeksu Cywilnego. Przedstawione rzuty mają charakter podkładowy. Podczas realizacji niektóre szczegóły mogą ulec zmianie. Wyposażenie tylko w celach prezentacji, nie stanowi zobowiązania umownego.