




Lokal
2

OSIEDLE „PSZCZELIN” Brwinów, ul. Pszczelińska

Budynek B9 Kondygnacja 1

Lokal mieszkalny B9/M.1.2
Pow. użytkowa: 44,70 m²
Pow. ogródka: 26,27 m²
Typ mieszkania: 2P+AK

Przedpokój: 7,90 m²
Pokój: 11,66 m²
Pokój dz. z an. kuch.: 20,22 m²
Łazienka: 4,92 m²

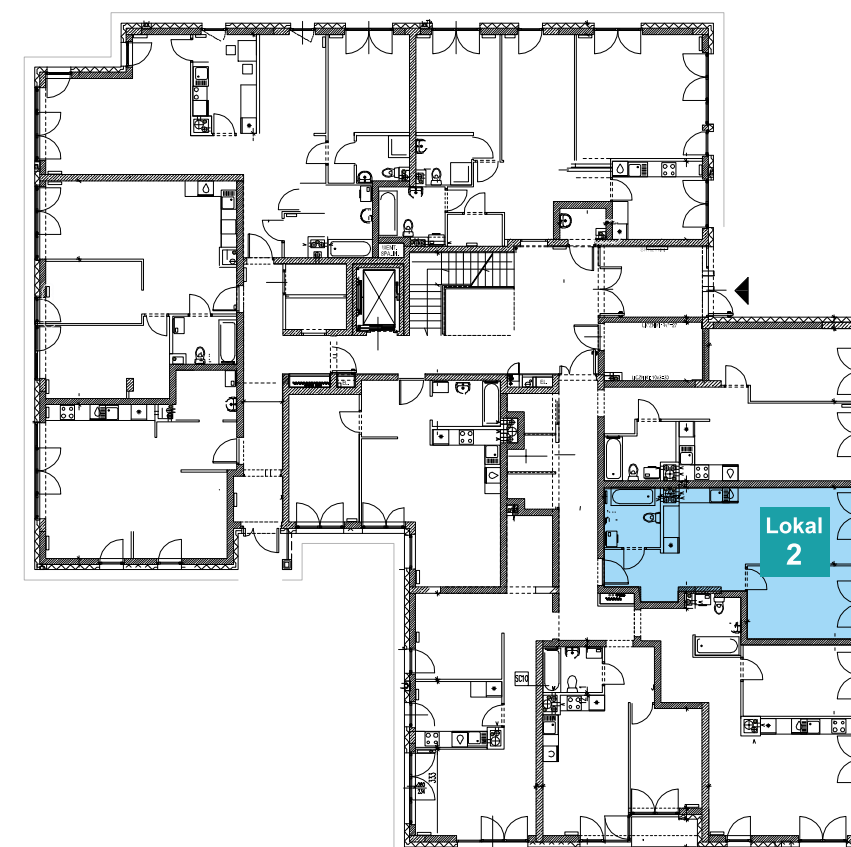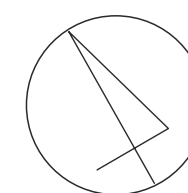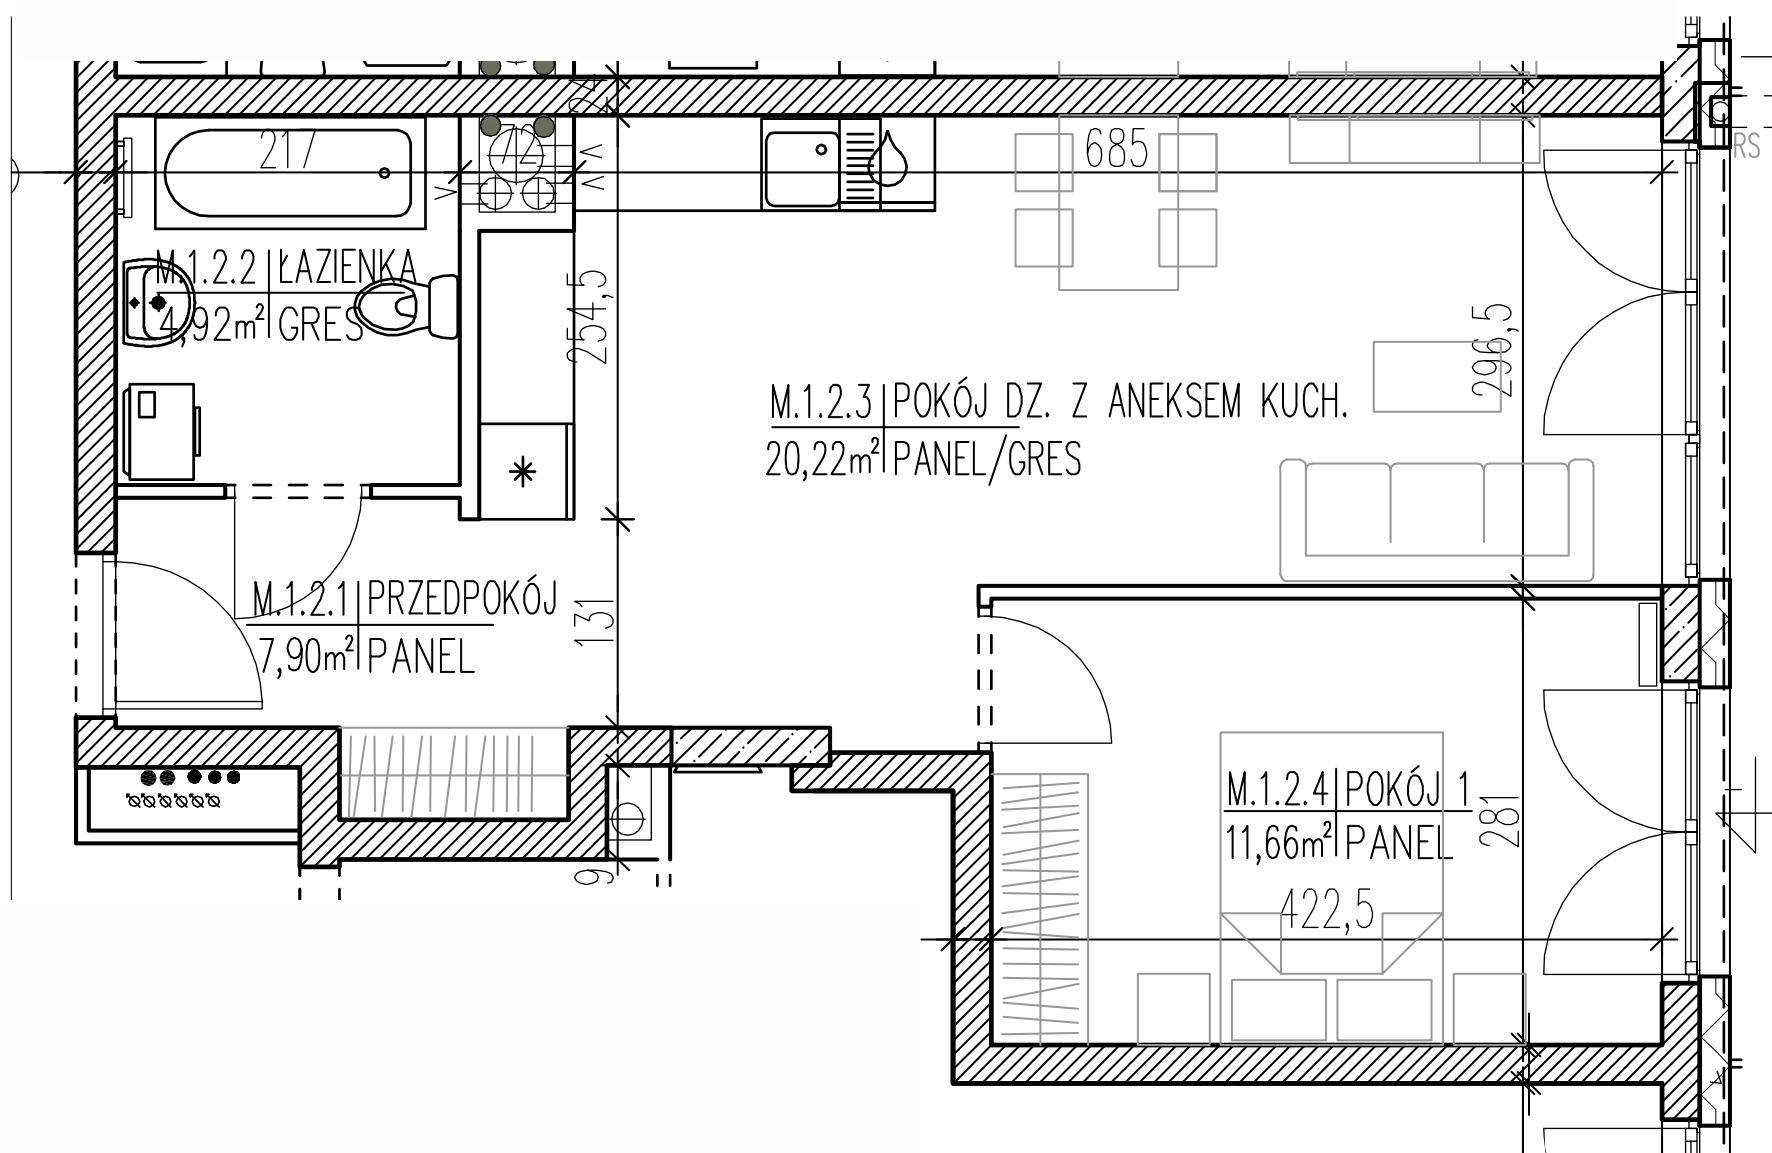

P.P.B. „EKO-BUD” Sp. z o.o.
i Wspólnicy, Spółka Komandytowa

Biuro Sprzedaży: 05-840 Brwinów, ul. Pszczelińska 99B/1, tel./fax 22 729 78 39, 607 358 878

mail: poczta@ekobud.com, www.ekobud.com
www.facebook.com/ppb.ekobud

Niniejsza broszura nie stanowi oferty w rozumieniu przepisów Kodeksu Cywilnego. Przedstawione rzuty mają charakter podkładowy. Podczas realizacji niektóre szczegóły mogą ulec zmianie. Wyposażenie tylko w celach prezentacji, nie stanowi zobowiązania umownego.