


Lokal
10



OSIEDLE „PSZCZELIN” Brwinów, ul. Pszczelińska

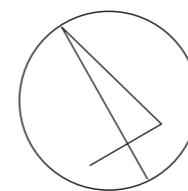

Budynek B9 Kondygnacja 1

Lokal mieszkalny B9/M.1.10
Pow użytkowa: 82,45 m²
Pow. ogródka: 148,90 m²
Typ mieszkania: 3P+K

Przedpokój: 10,68 m²
Pokój 1: 13,09 m²
Pokój 2: 13,35 m²
Pokój dz.: 23,93 m²
Kuchnia: 10,22 m²
Łazienka 1: 4,99 m²
Łazienka 2: 3,75 m²
Garderoba: 2,44 m²

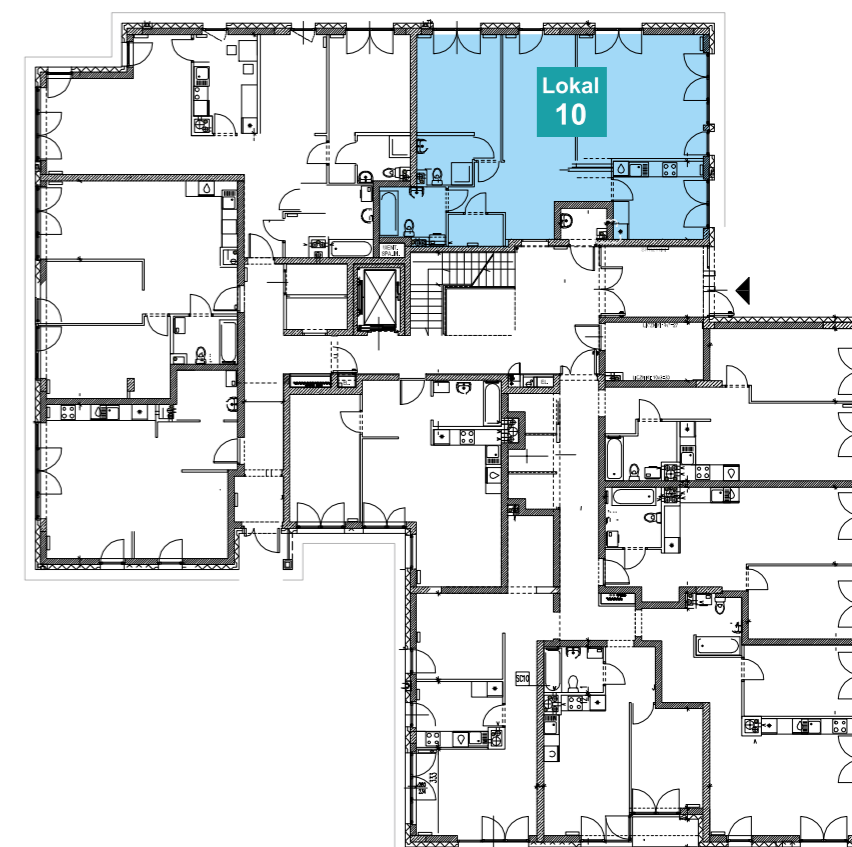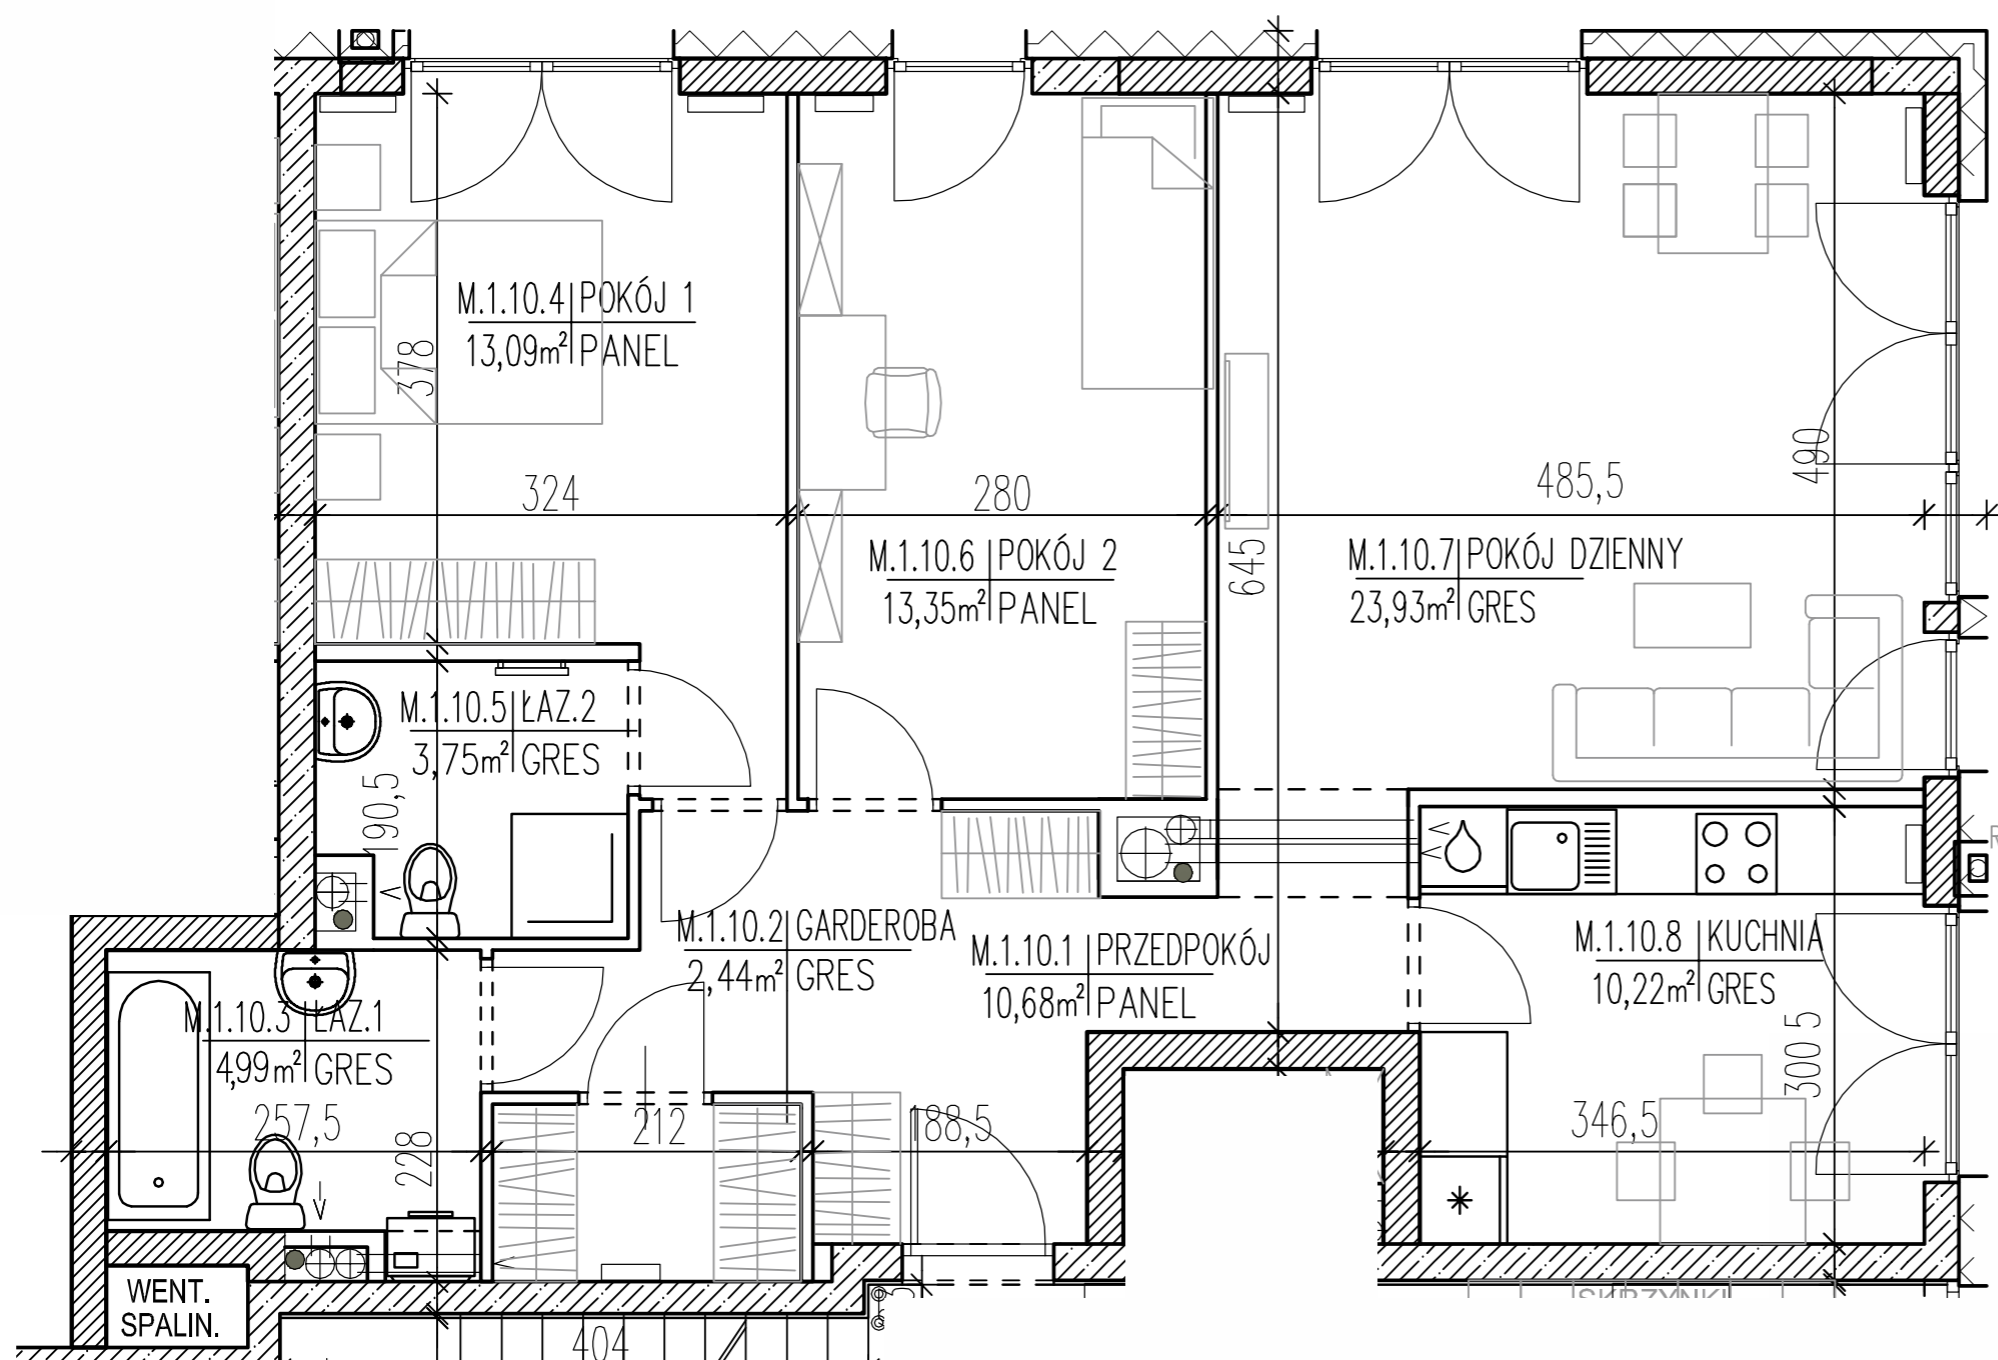

P.P.B. „EKO-BUD” Sp. z o.o.
i Wspólnicy, Spółka Komandytowa

Biuro Sprzedaży: 05-840 Brwinów, ul. Pszczelińska 99B/1, tel./fax 22 729 78 39, 607 358 878

mail: poczta@ekobud.com, www.ekobud.com
www.facebook.com/ppb.ekobud

Niniejsza broszura nie stanowi oferty w rozumieniu przepisów Kodeksu Cywilnego. Przedstawione rzuty mają charakter podkładowy. Podczas realizacji niektóre szczegóły mogą ulec zmianie. Wyposażenie tylko w celach prezentacji, nie stanowi zobowiązania umownego.