
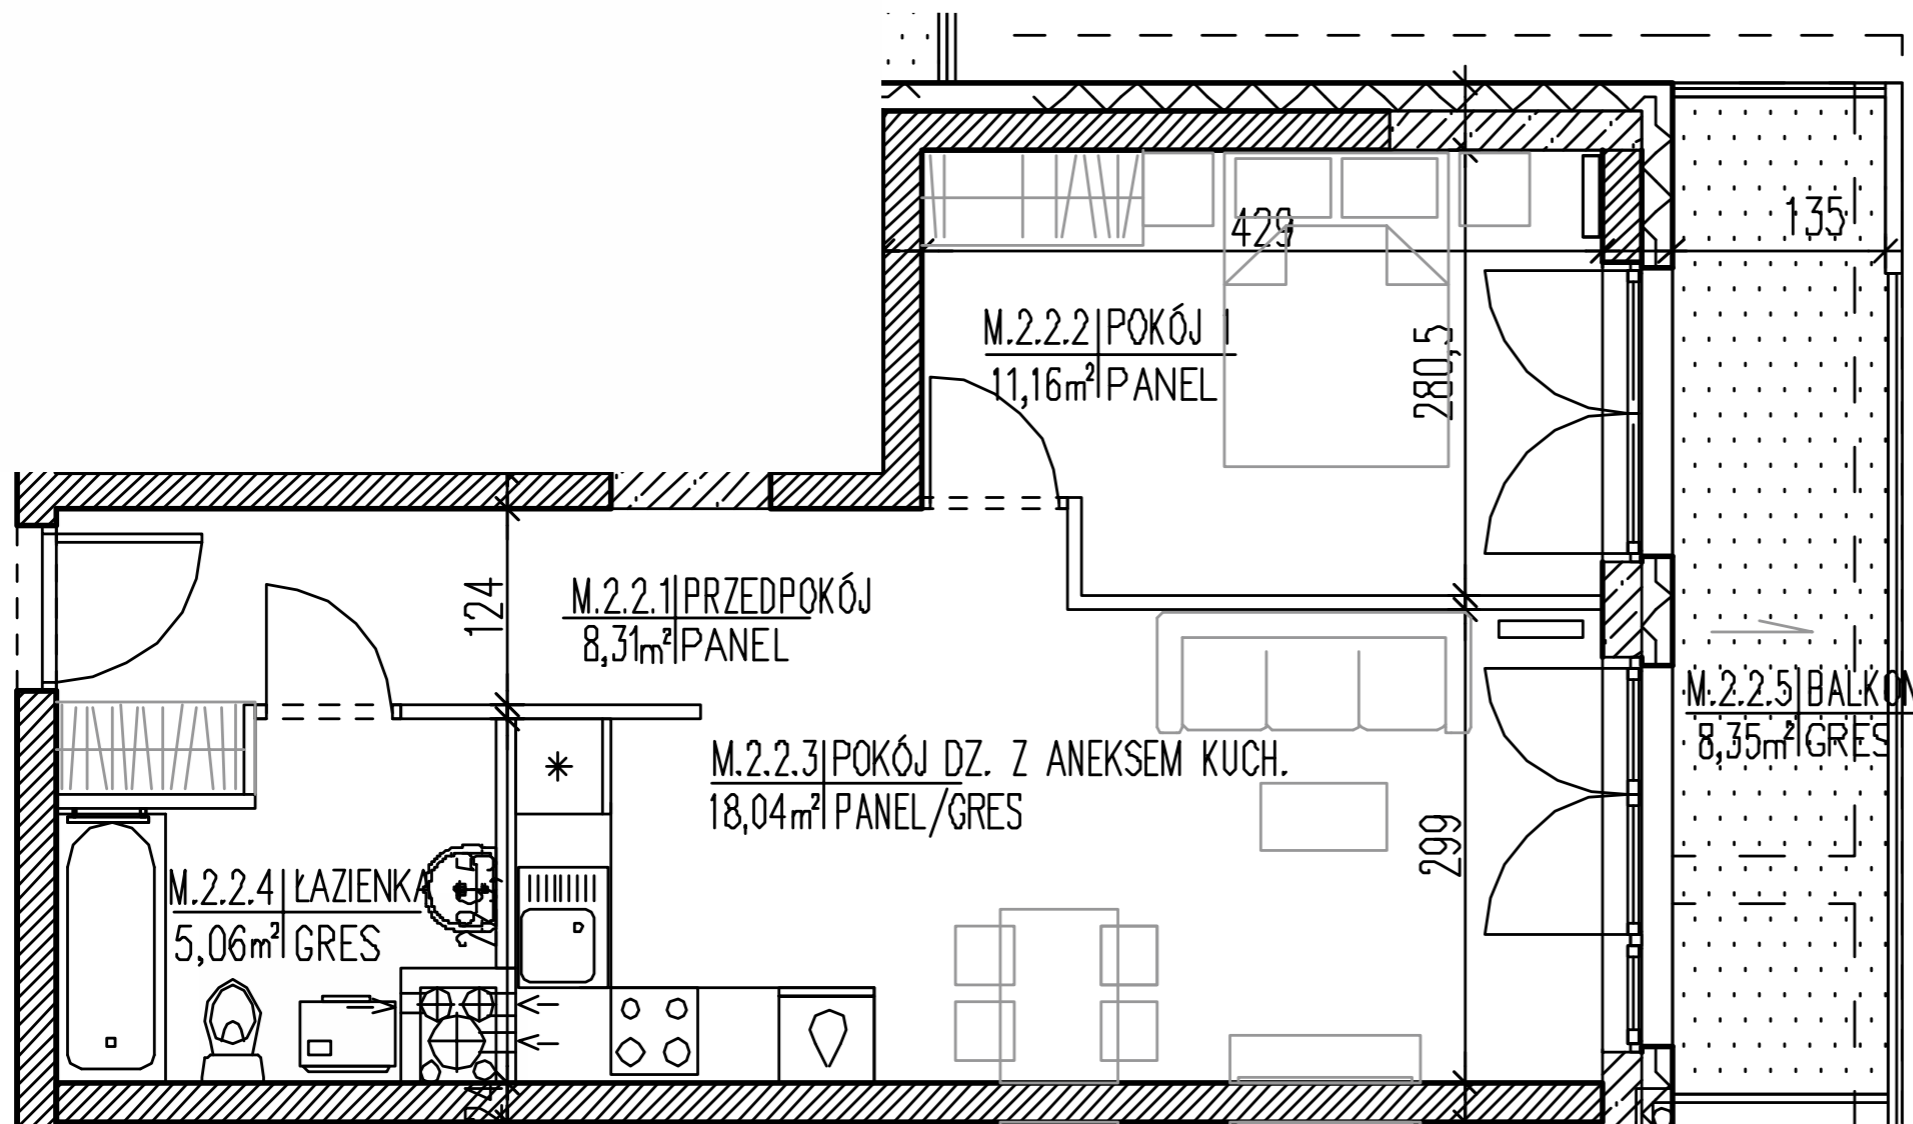


Lokal  
12


# OSIEDLE „PSZCZELIN” Brwinów, ul. Pszczelińska

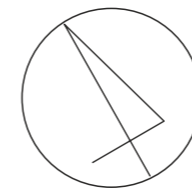

## Budynek B9 Kondygnacja 2

Lokal mieszkalny B9/M.2.2  
Pow użytkowa: 42,57 m<sup>2</sup>  
Pow. balkonu z oranż: 8,35 m<sup>2</sup>  
Typ mieszkania: 2P+AK

Przedpokój: 8,31 m<sup>2</sup>  
Pokój: 11,16 m<sup>2</sup>  
Pokój dz. z an. kuch.: 18,04 m<sup>2</sup>  
Łazienka: 5,06 m<sup>2</sup>

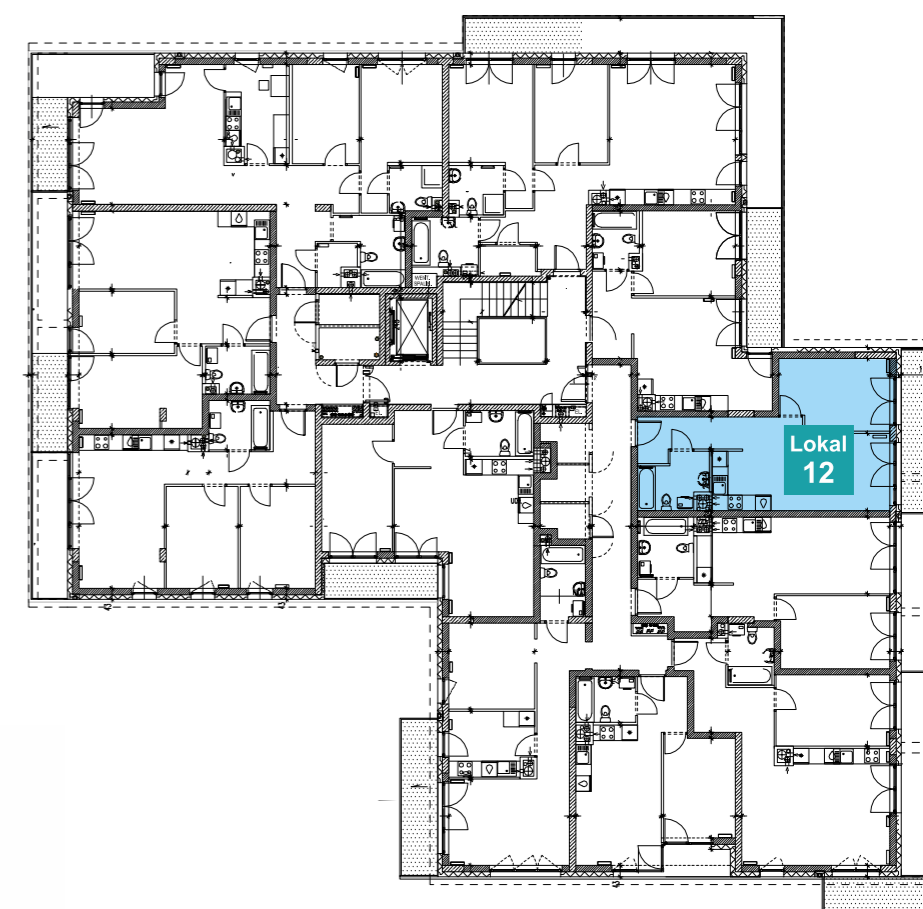

P.P.B. „EKO-BUD” Sp. z o.o.  
i Wspólnicy, Spółka Komandytowa

Biuro Sprzedaży: 05-840 Brwinów, ul. Pszczelińska 99B/1, tel./fax 22 729 78 39, 607 358 878

mail: [poczta@ekobud.com](mailto:poczta@ekobud.com), [www.ekobud.com](http://www.ekobud.com)  
[www.facebook.com/ppb.ekobud](https://www.facebook.com/ppb.ekobud)