


Lokal  
32


# OSIEDLE „PSZCZELIN” Brwinów, ul. Pszczelińska

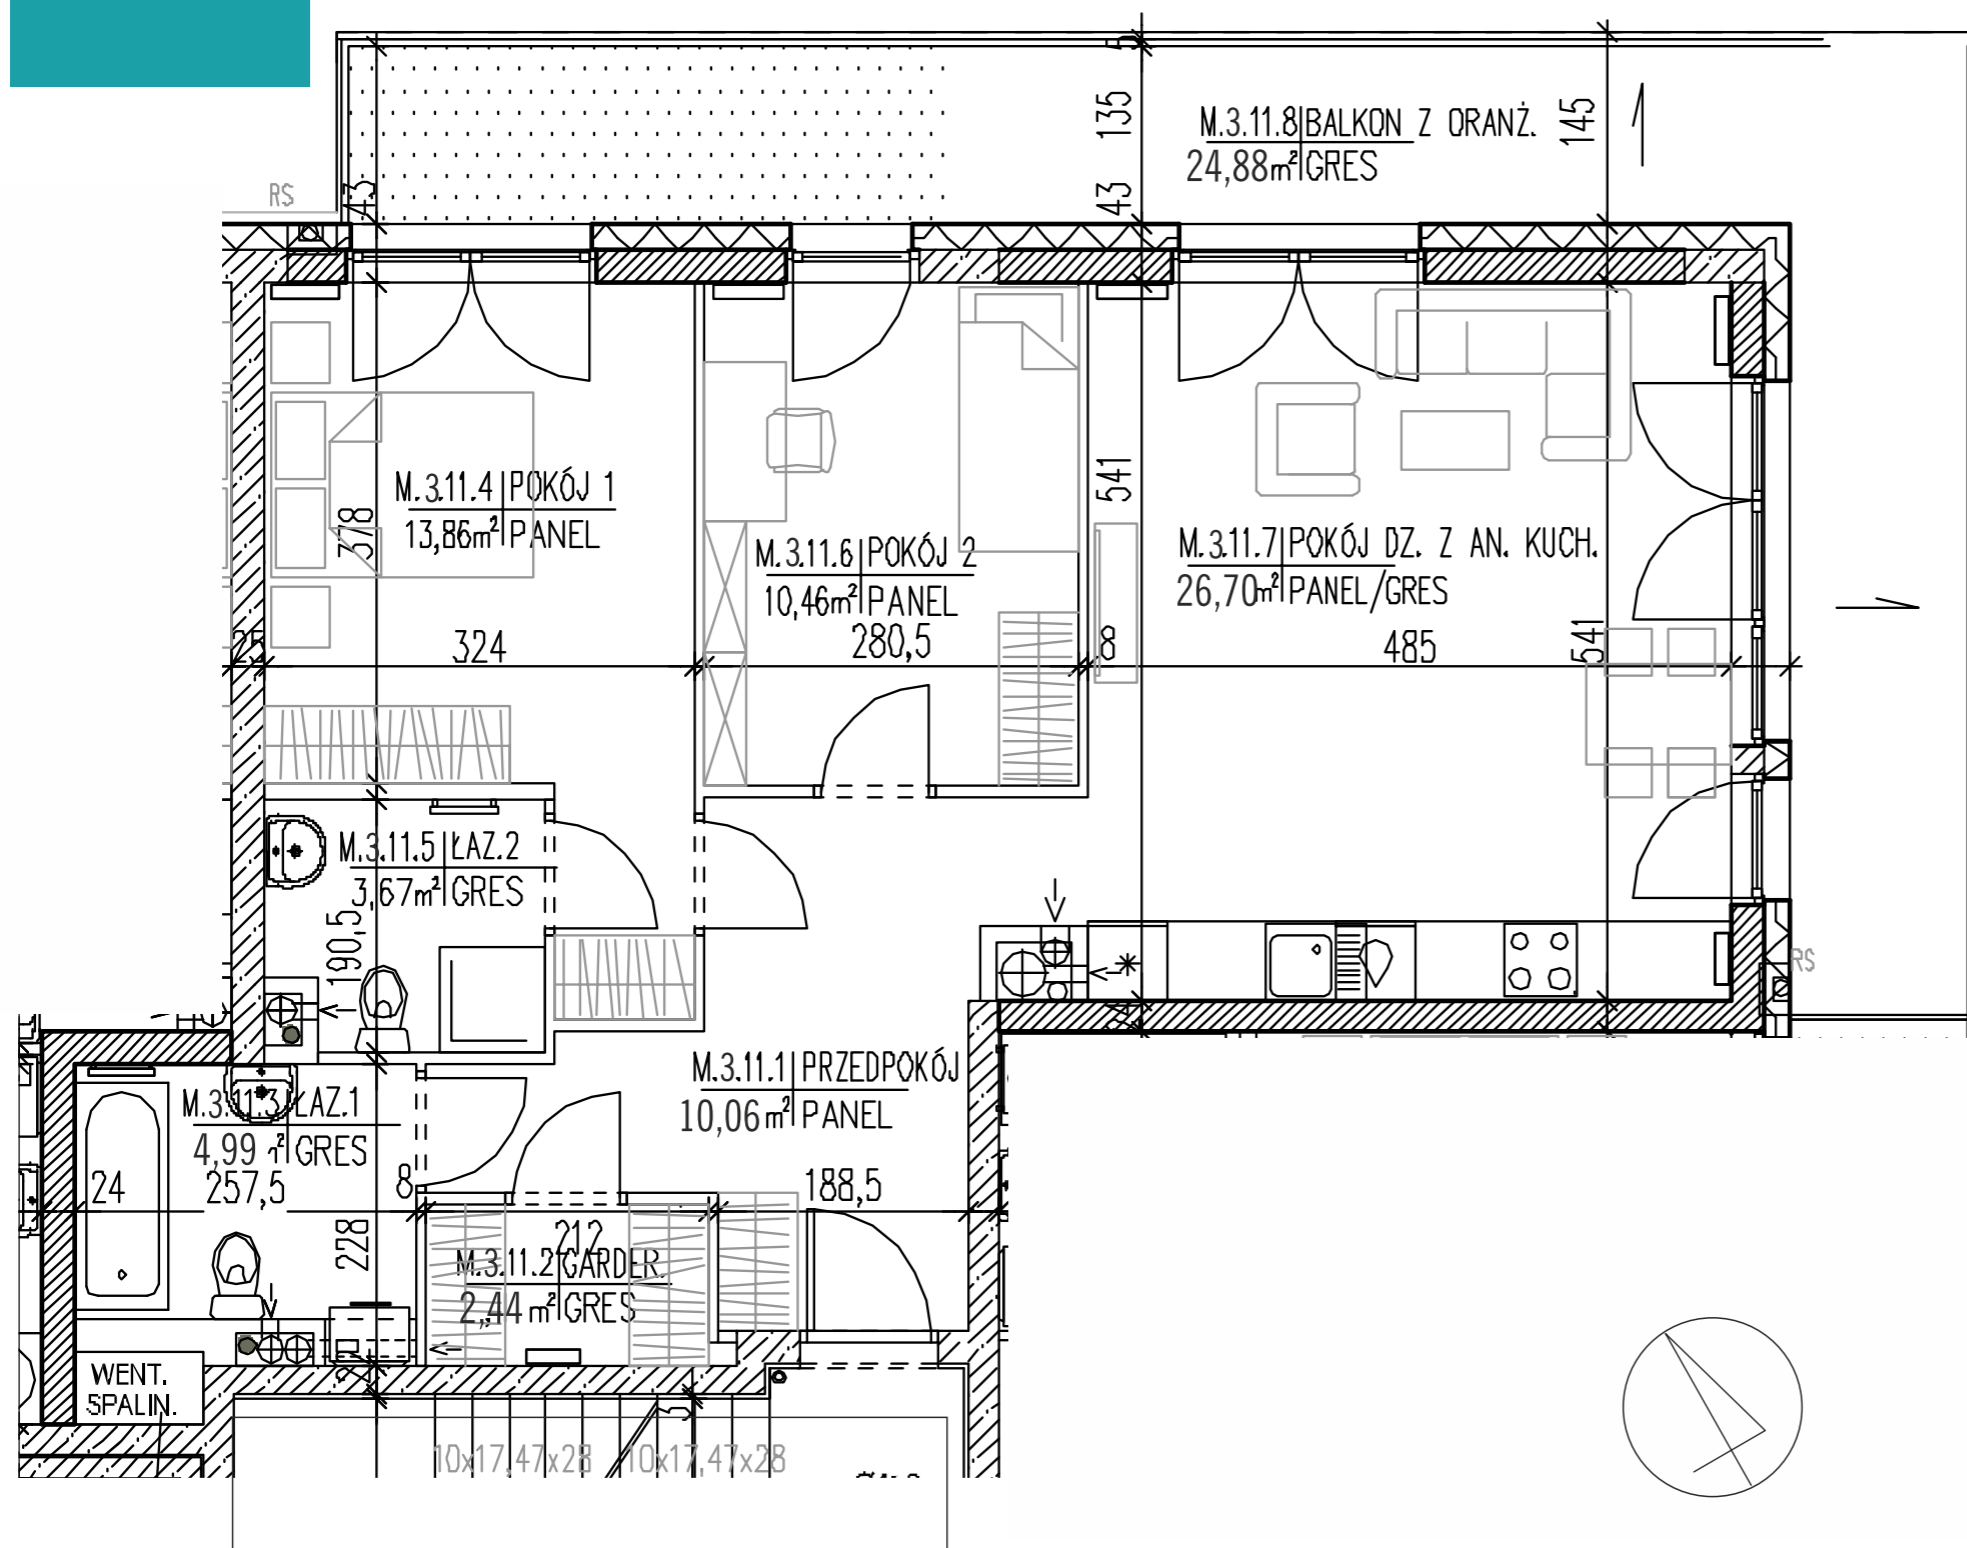

## Budynek B9 Kondygnacja 3

Lokal mieszkalny B9/M.3.11  
Pow użytkowa: 72,18 m<sup>2</sup>  
Pow. balkonu z oranż: 24,88 m<sup>2</sup>  
Typ mieszkania: 3P+AK

Przedpokój: 10,06 m<sup>2</sup>  
Pokój 1: 13,86 m<sup>2</sup>  
Pokój 2: 10,46 m<sup>2</sup>  
Pokój dz. z an. kuch: 26,70 m<sup>2</sup>  
Łazienka 1: 4,99 m<sup>2</sup>  
Łazienka 2: 3,67 m<sup>2</sup>  
Garderoba: 2,44 m<sup>2</sup>

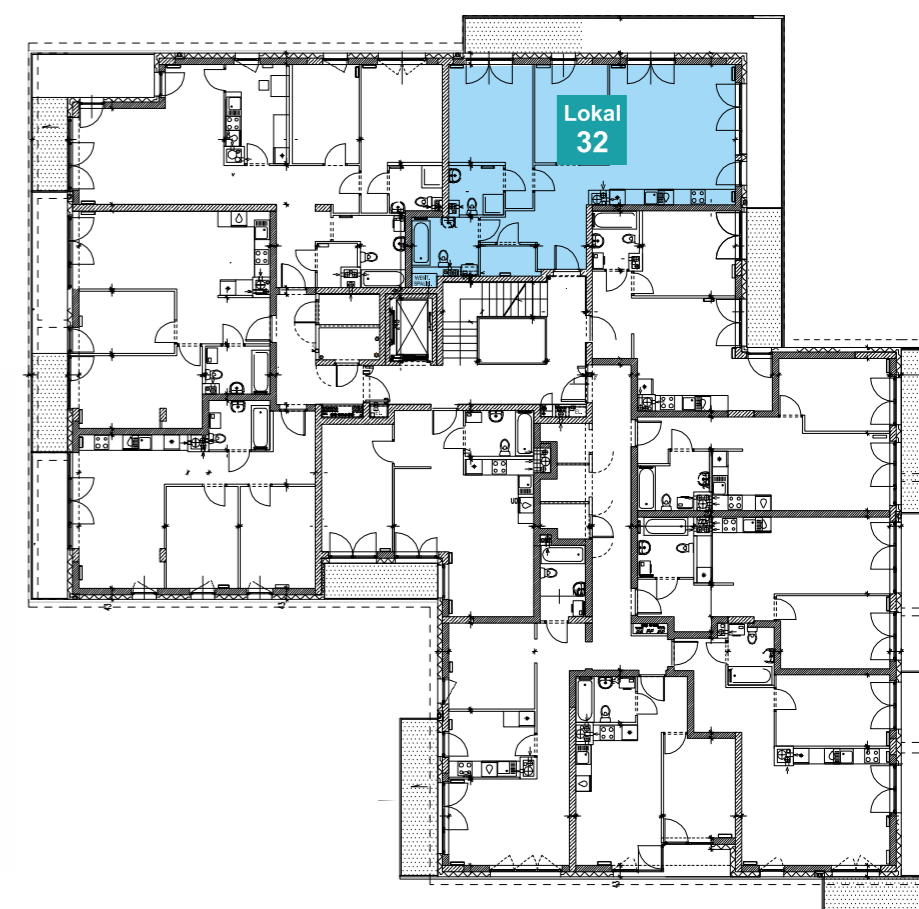

P.P.B. „EKO-BUD” Sp. z o.o.  
i Wspólnicy, Spółka Komandytowa

Biuro Sprzedaży: 05-840 Brwinów, ul. Pszczelińska 99B/1, tel./fax 22 729 78 39, 607 358 878

mail: [poczta@ekobud.com](mailto:poczta@ekobud.com), [www.ekobud.com](http://www.ekobud.com)  
[www.facebook.com/ppb.ekobud](https://www.facebook.com/ppb.ekobud)