



Lokal  
39

# OSIEDLE „PSZCZELIN” Brwinów, ul. Pszczelińska

Budynek B9 Kondygnacja 4

Lokal mieszkalny B9/M.4.7  
Pow użytkowa: 49,53 m<sup>2</sup>  
Pow. loggi: 5,78 m<sup>2</sup>  
Typ mieszkania: 2P+AK

Przedpokój: 5,62 m<sup>2</sup>  
Pokój: 13,18 m<sup>2</sup>  
Pokój dz z an. kuch.: 26,19 m<sup>2</sup>  
Łazienka: 4,54 m<sup>2</sup>

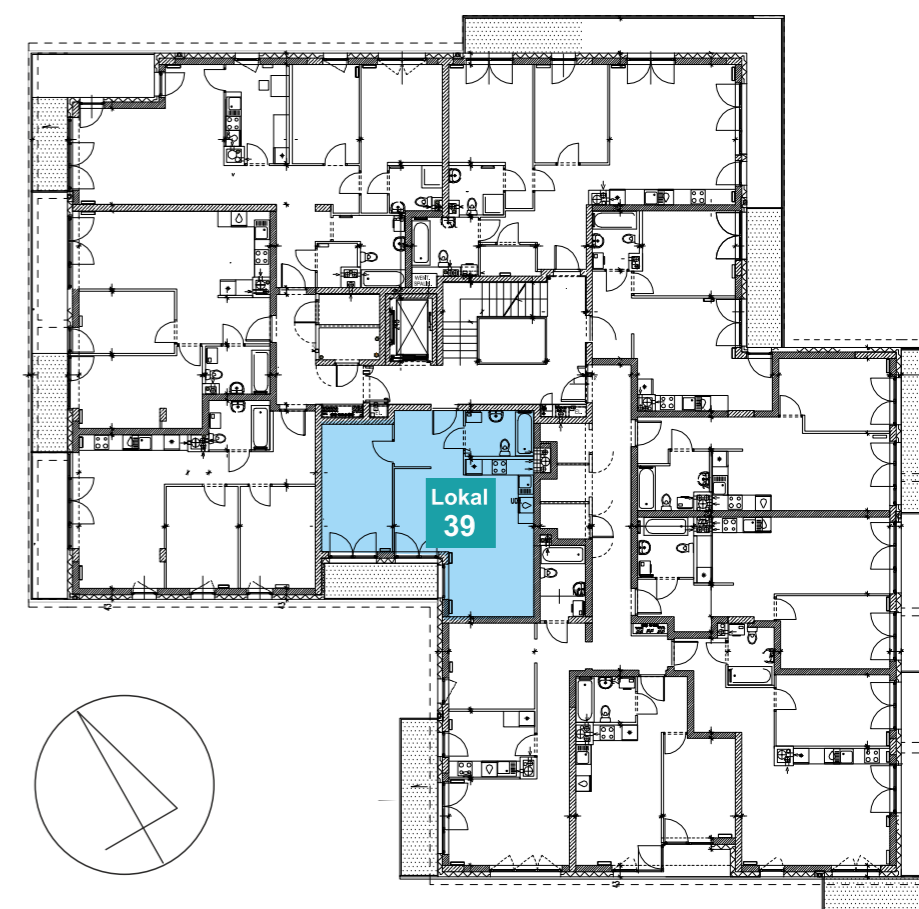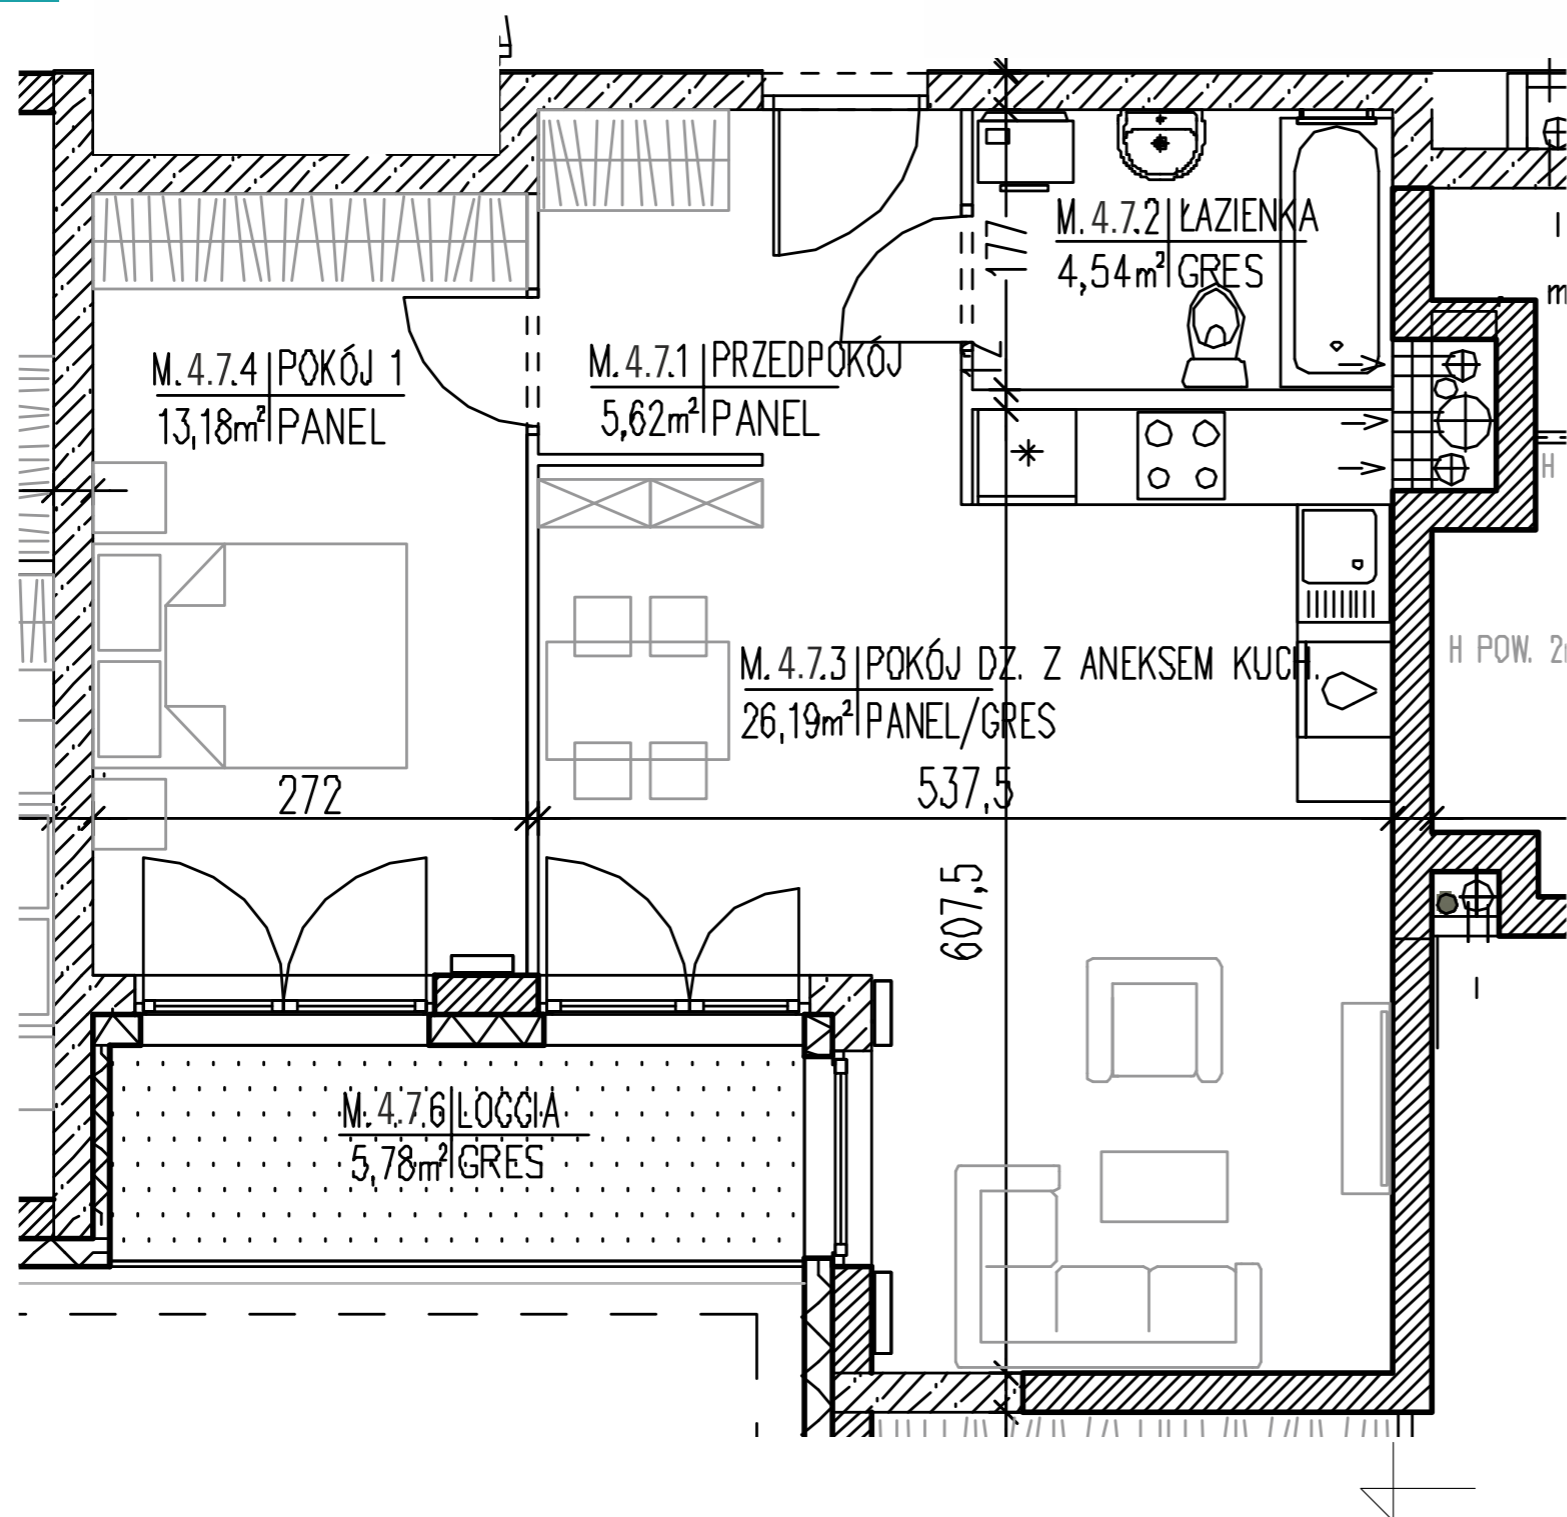

P.P.B. „EKO-BUD” Sp. z o.o.  
i Wspólnicy, Spółka Komandytowa

Biuro Sprzedaży: 05-840 Brwinów, ul. Pszczelińska 99B/1, tel./fax 22 729 78 39, 607 358 878

mail: [poczta@ekobud.com](mailto:poczta@ekobud.com), [www.ekobud.com](http://www.ekobud.com)  
[www.facebook.com/ppb.ekobud](https://www.facebook.com/ppb.ekobud)

Niniejsza broszura nie stanowi oferty w rozumieniu przepisów Kodeksu Cywilnego. Przedstawione rzuty mają charakter podkładowy. Podczas realizacji niektóre szczegóły mogą ulec zmianie. Wyposażenie tylko w celach prezentacji, nie stanowi zobowiązania umownego.